


Rzut tarasu widokowego

Skala 1:200

- Legenda:
- Ścieżki rekreacyjne dla ruchu pieszego.
 - Schody terenowe.
 - Taras widokowy.
 - Wiata z pomieszczeniami gospodarczymi.
 - Stanowisko dla toalet przenośnych typu TOI TOI.
 - Murek ozdobny z cegły klinkierowej koloru czerwonego
 - Obrzeże z cehły klinkierowej posadowionej na fundamentach betonowych
 - Nawierzchnia z kostki granitowej niesort
 - Nawierzchnia z kostki betonowej
 - Nawierzchnia z niatu kamiennoego.
 - Projektowana linia brzegowa zbiornika wodnego
 - Granice opracowania
 - Ławki na podbudowie z koszy gabionowych
 - Ławki z oparciem montowane do nawierzchni
 - Kosze na śmieci
 - Tablice informacyjne
 - Kraty pod drzewa

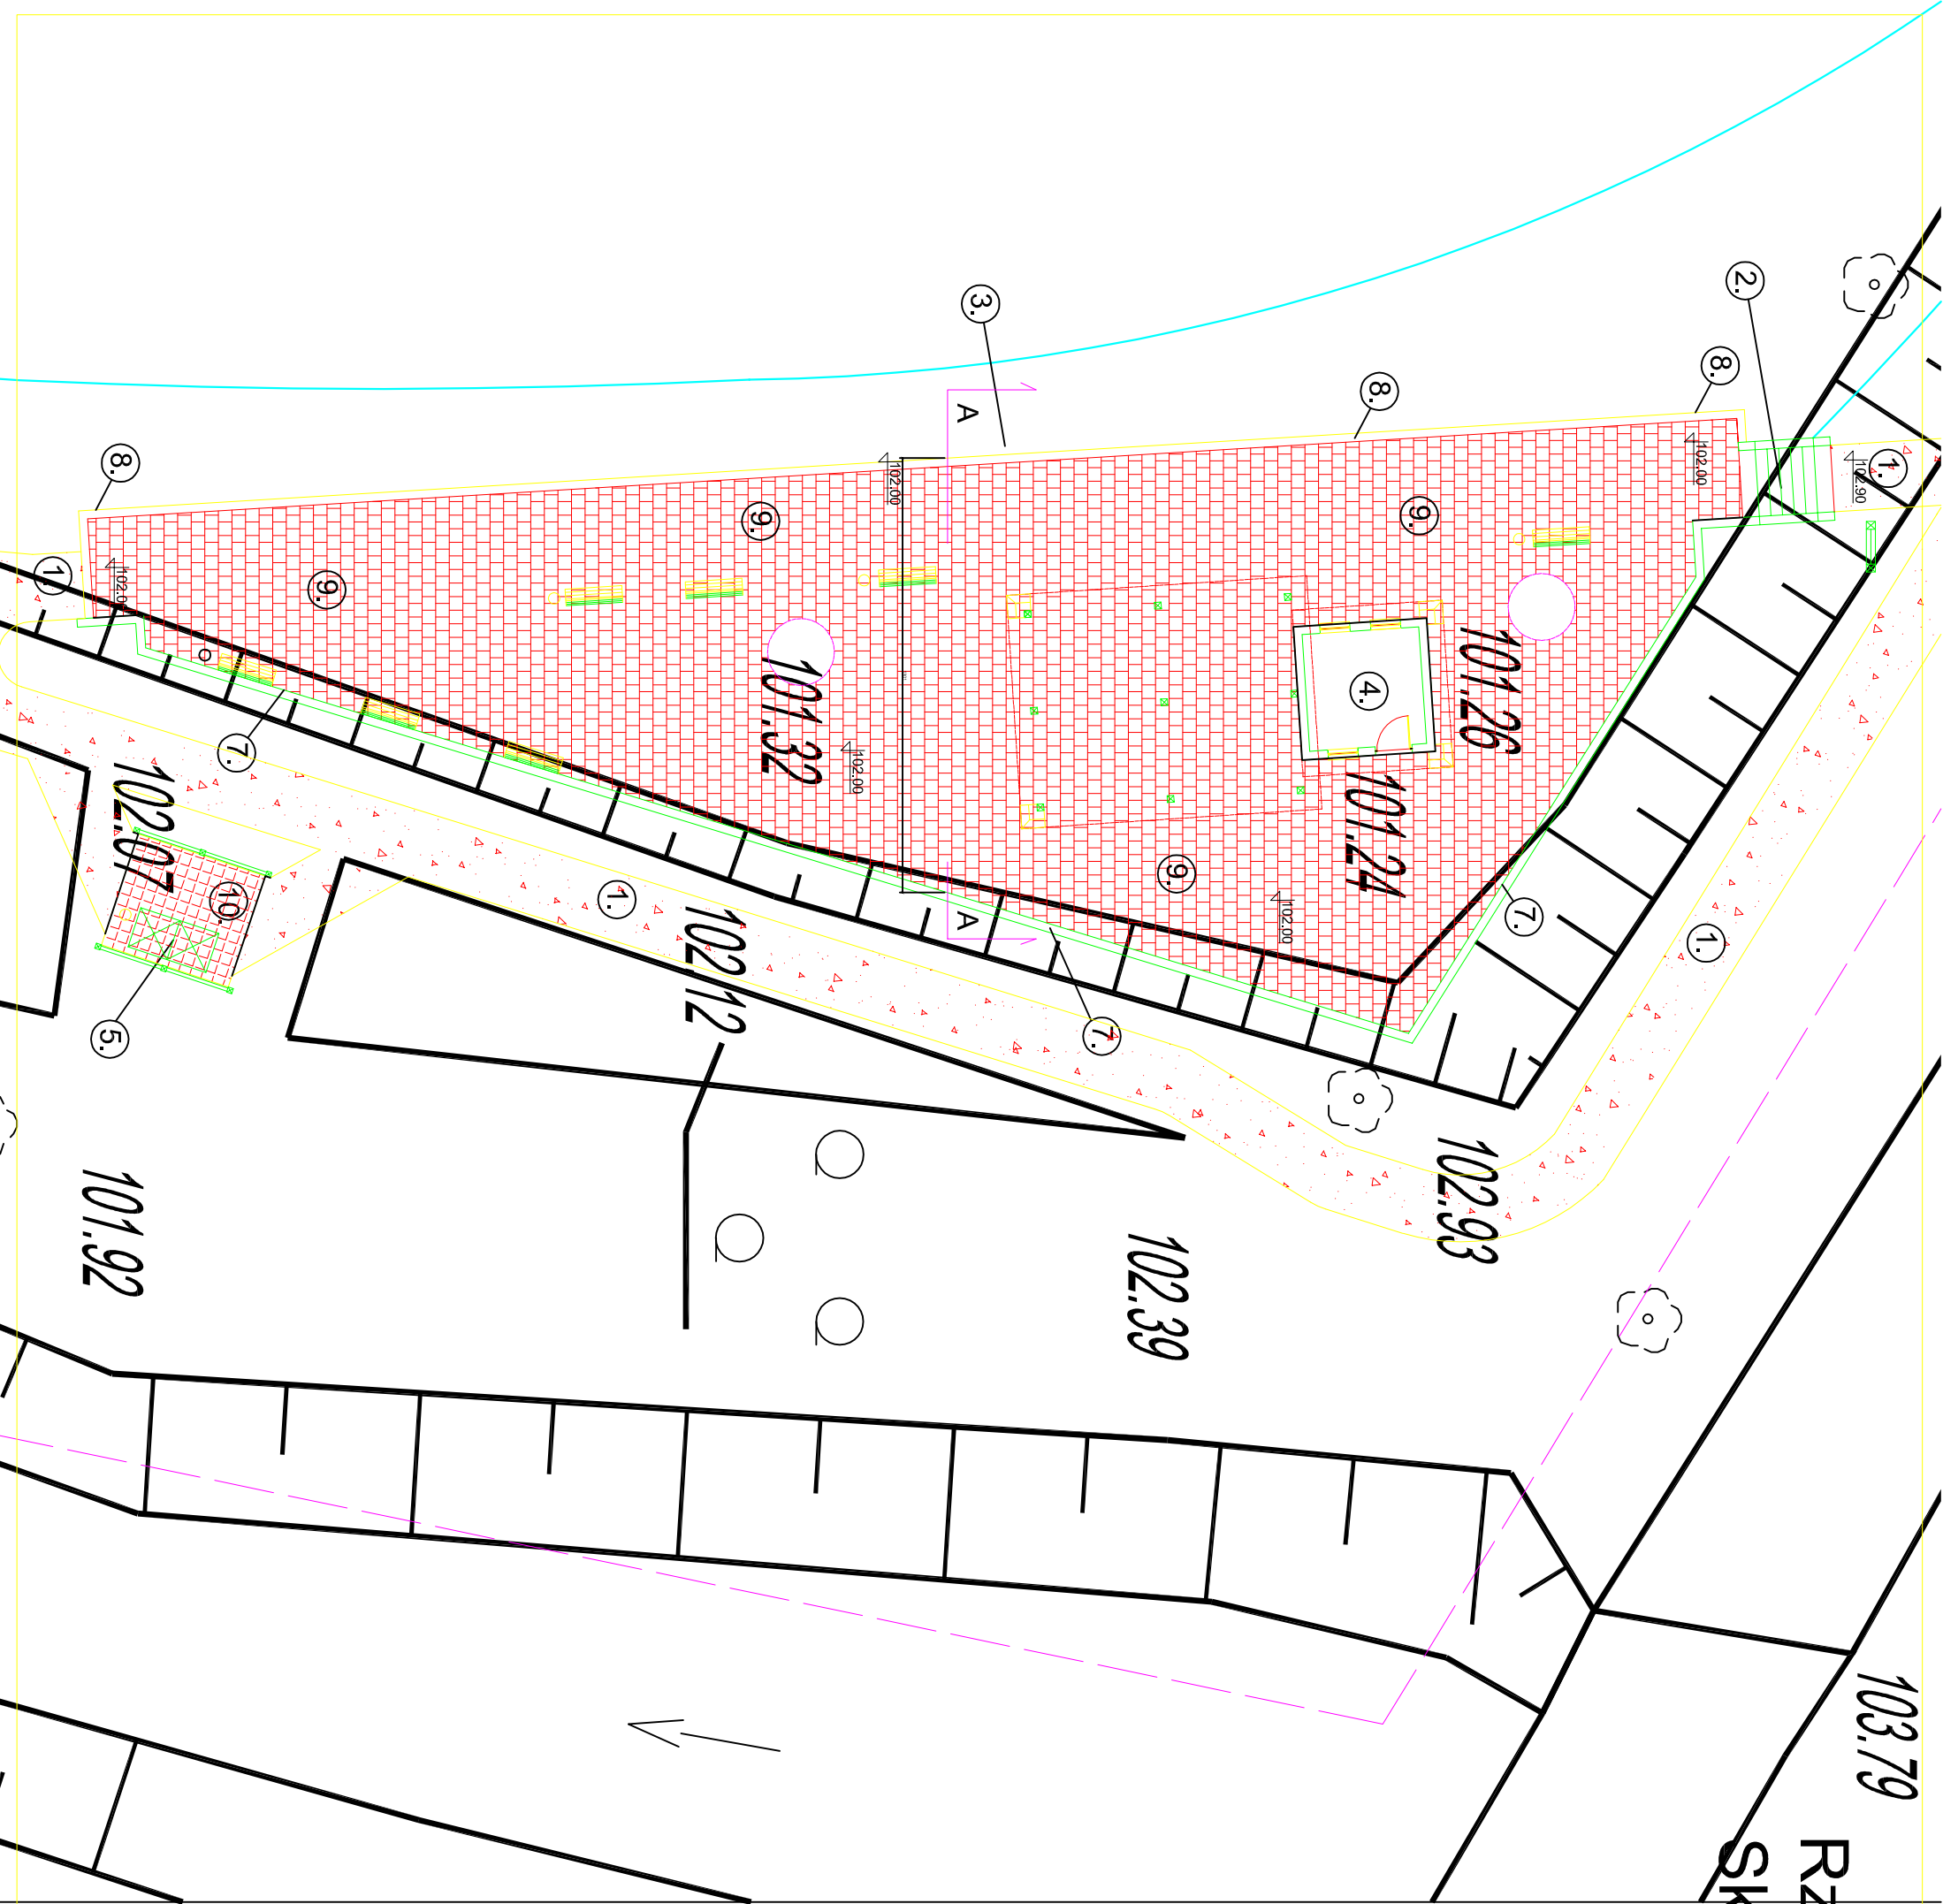

 Pracownia Architektury Krajobrazu Bartosz Głowacz ul. T. Rejtano 21/8 64 100 Leszno tel: 602 466 898 e-mail: architekt_krajobrazu@interia.pl NIP: 699-178-91-08 REGON: 301057369		TEMAT DOKUMENTACJA PROJEKTOWA ZAGOSPODAROWANIA TERENU WOKÓŁ ZBIORNIKA WODNEGO W DŁUGOŁĘCE GMINA KOBYLIN NA CELE REKREACYJNE WRAZ Z INFRASTRUKTURA TOWARZYSZĄCA	
INWESTOR	GMINA KOBYLIN ul. Rynek Marszałka J. Piłsudskiego 1, 63-740 Krolbia	TEREN REKREACYJNY	
OBIEKT			
ADRES	63-740 KOBYLIN dz.nr ewkl. 205, 206, 107, 612.		
PROJEKTANT architektura	mgr inż. arch. Jerzy Wojciechowski upr. nr 611/84/Lo		
PROJEKTANT inż. arch. krajobrazu	Bartosz Głowacz nr dyplomu 10805		
SPRAWDZAJĄCY architektura	mgr inż. arch. Piotr Kosiński WP-oia/OKK/UpB/26/2007		
PRZEKRÓJ TARASU WIDOKOWEGO		1-Z	skala: 1:100
DATA:	SIERPIEŃ 2009		