


MAPA POGLĄDOWA

SKALA 1 : 10 000

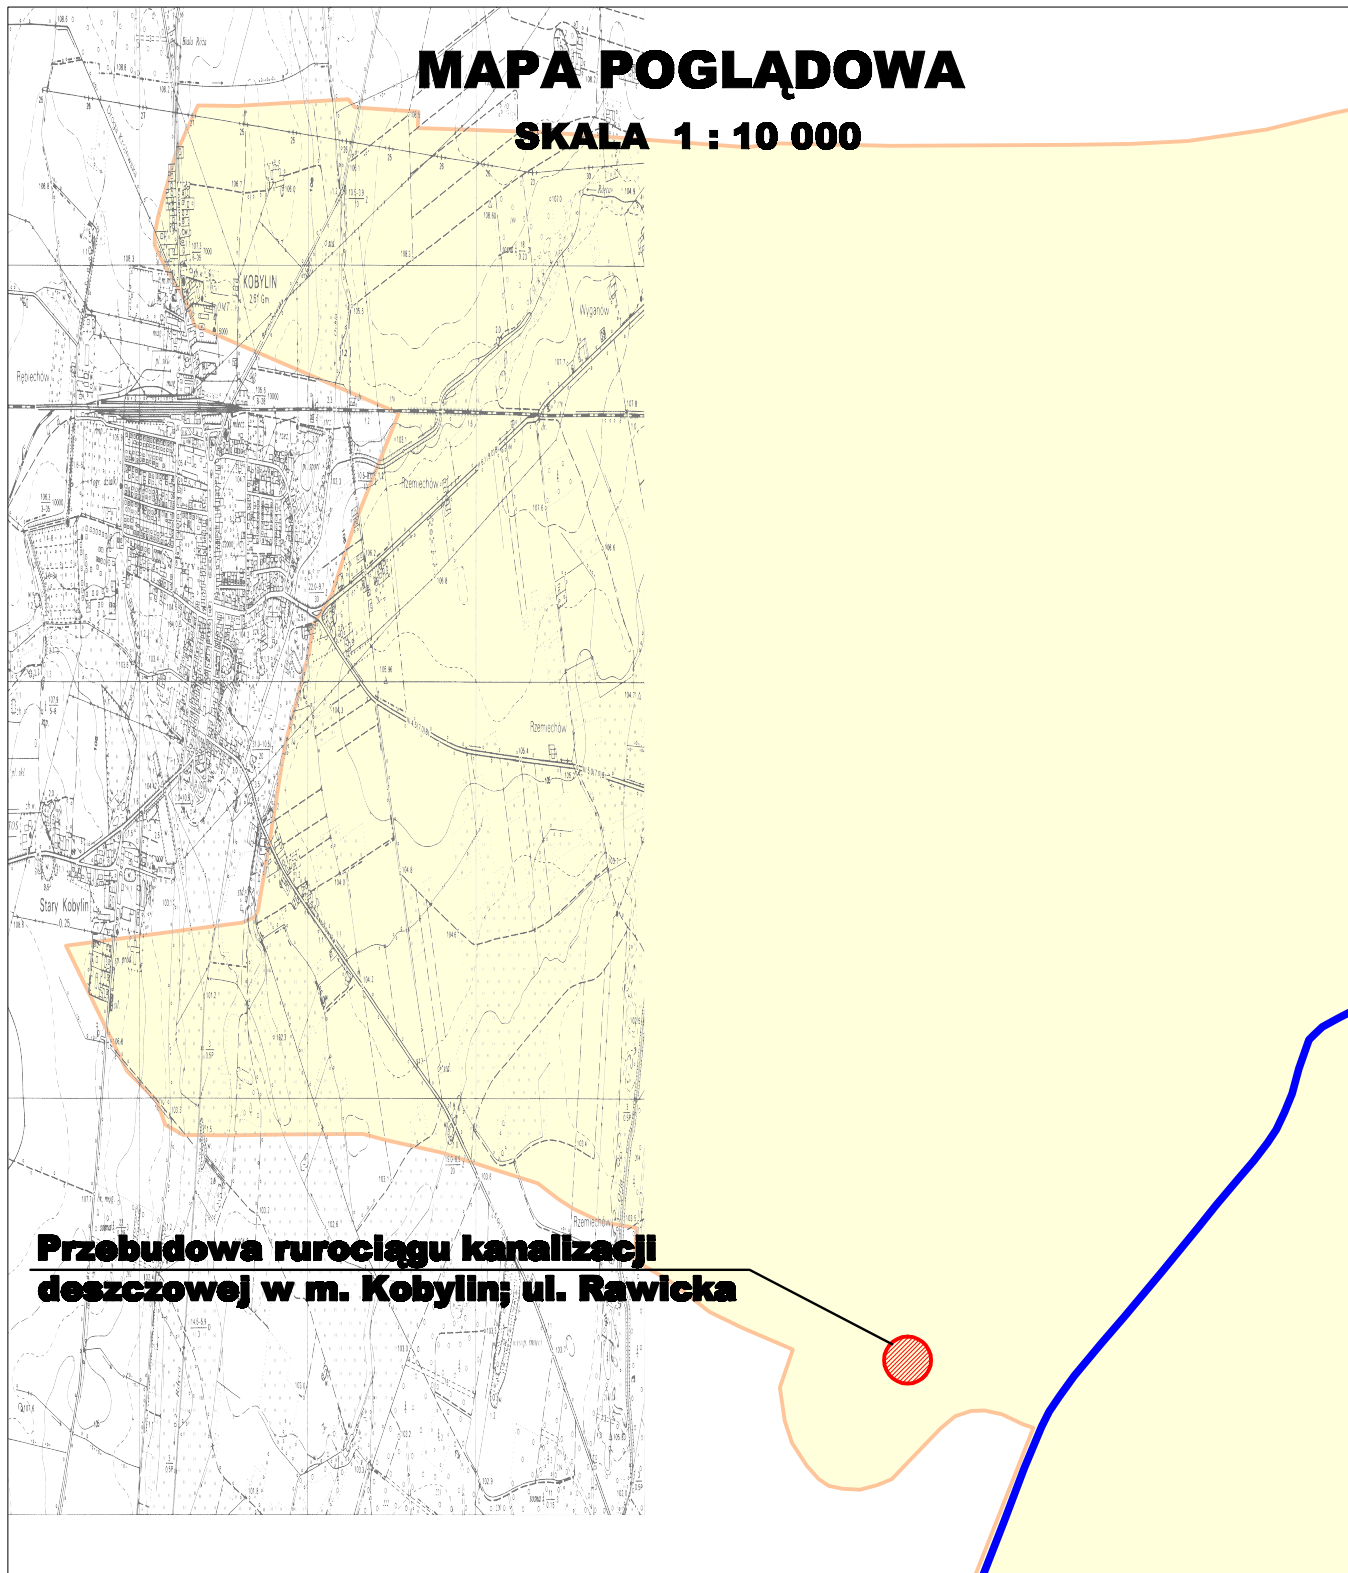

**Przebudowa rurociągu kanalizacji
deszczowej w m. Kobylin; ul. Rawicka**

NAZWA ZADANIA	"Przebudowa rurociągu kanalizacji deszczowej przy ul. Rawickiej w Kobylinie"			
ADRES	ul. Rawicka, Kobylin, pow. krotoszyński, woj. wielkopolskie			
PRZEDMIOT RYSUNKU	Mapa poglądowa			
DATA: V 2008r.	Imię, nazwisko	Nr upr.	Podpis	Skala 1:10 000
Projektant	mgr inż. E. Bąk	98/78/Lo		
	mgr inż. H. Kozdrój	678/85/Lo		Załącznik nr 1
Asystent projektanta	mgr inż. P. Kozdrój	—		