


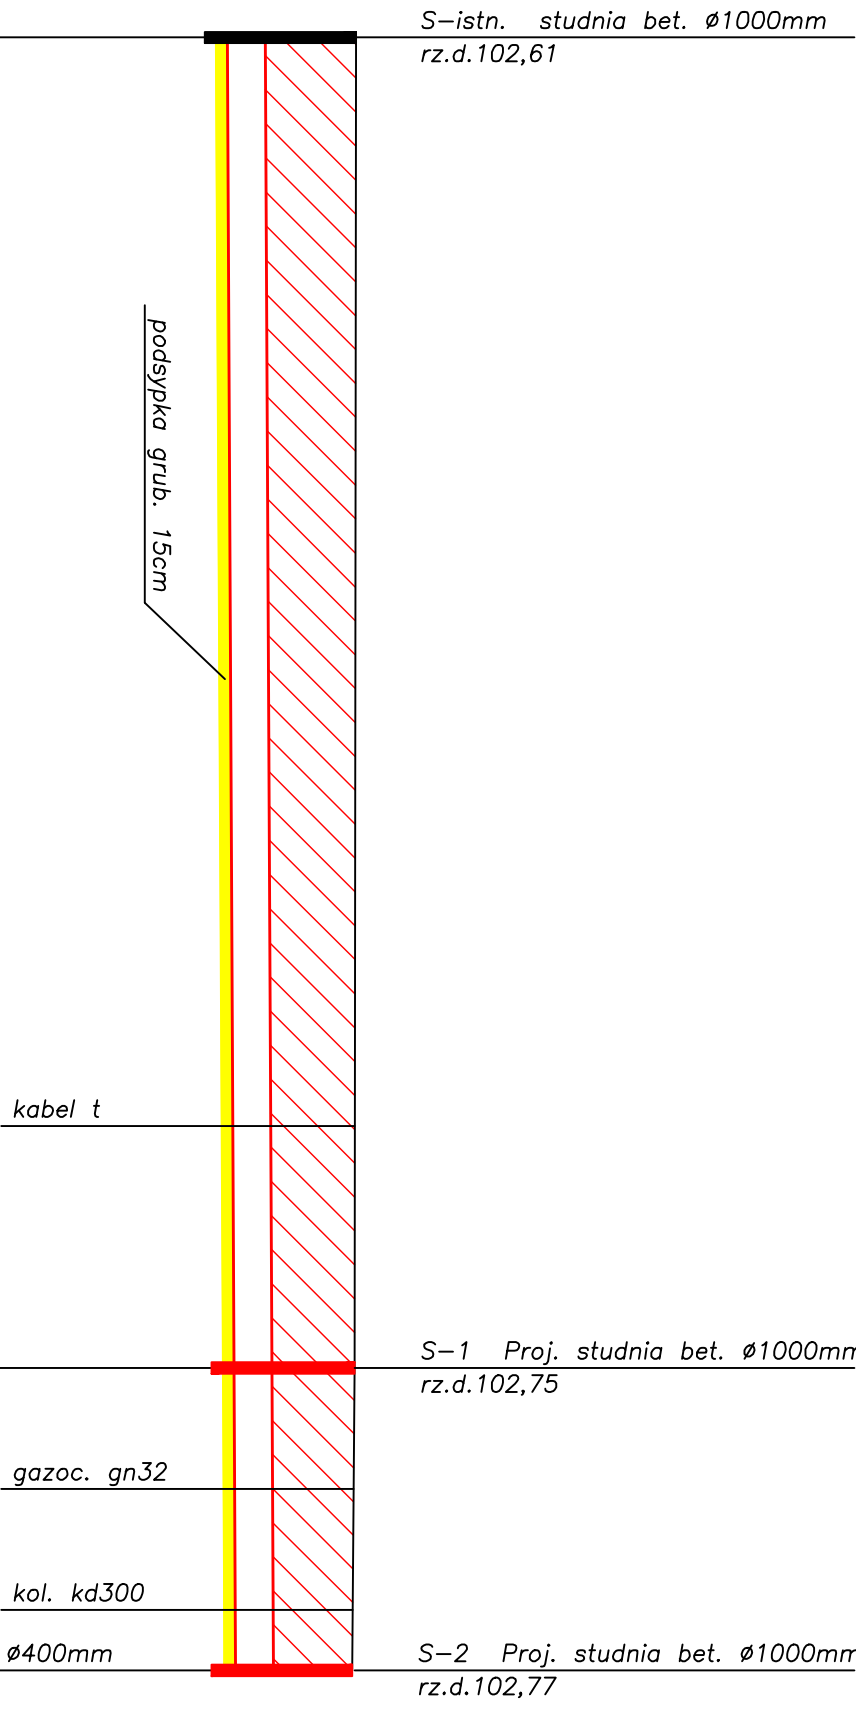

PROFIL PODŁUŻNY

kolektora deszczowego
o średnicy Ø500mm

SKALA 1:100/250

Poz.por.=95,00m npm

1.	Rzędne terenu	104,36		
2.	Rzędne dna ruroc. istn.	102,61		
3.	Rzędne dna ruroc. proj.	102,66		
4.	Głębokości proj.	1,70	1,59	1,54
5.	Spadki	i=2,0‰ L=54,0m		
6.	Wymiary, materiały i umocnienia	Rurociąg PCV ø50cm o długości L=54,0m na podsypce żwirowej grub. 15cm		
7.	Odległości	44,0m	44,0	10,0m

Kilometraż 0+00

0+54

NAZWA ZADANIA	"Przebudowa rurociągu kanalizacji deszczowej przy ul. Rawickiej w Kobylinie"				
ADRES	ul. Rawicka, Kobylin, pow. krotoszyński, woj. wielkopolskie				
PRZEDMIOT RYSUNKU	Profil podłużny				
DATA: V 2008.	Imię, nazwisko	Nr upr.	Podpis	Skala 1:100/250	
Projektant	mgr inż. E. Bąk	98/78/L0		Zatwierdził nr 3	
	mgr inż. H. Kozdrój	678/85/L0			
Asystent projektanta	mgr inż. P. Kozdrój	-			