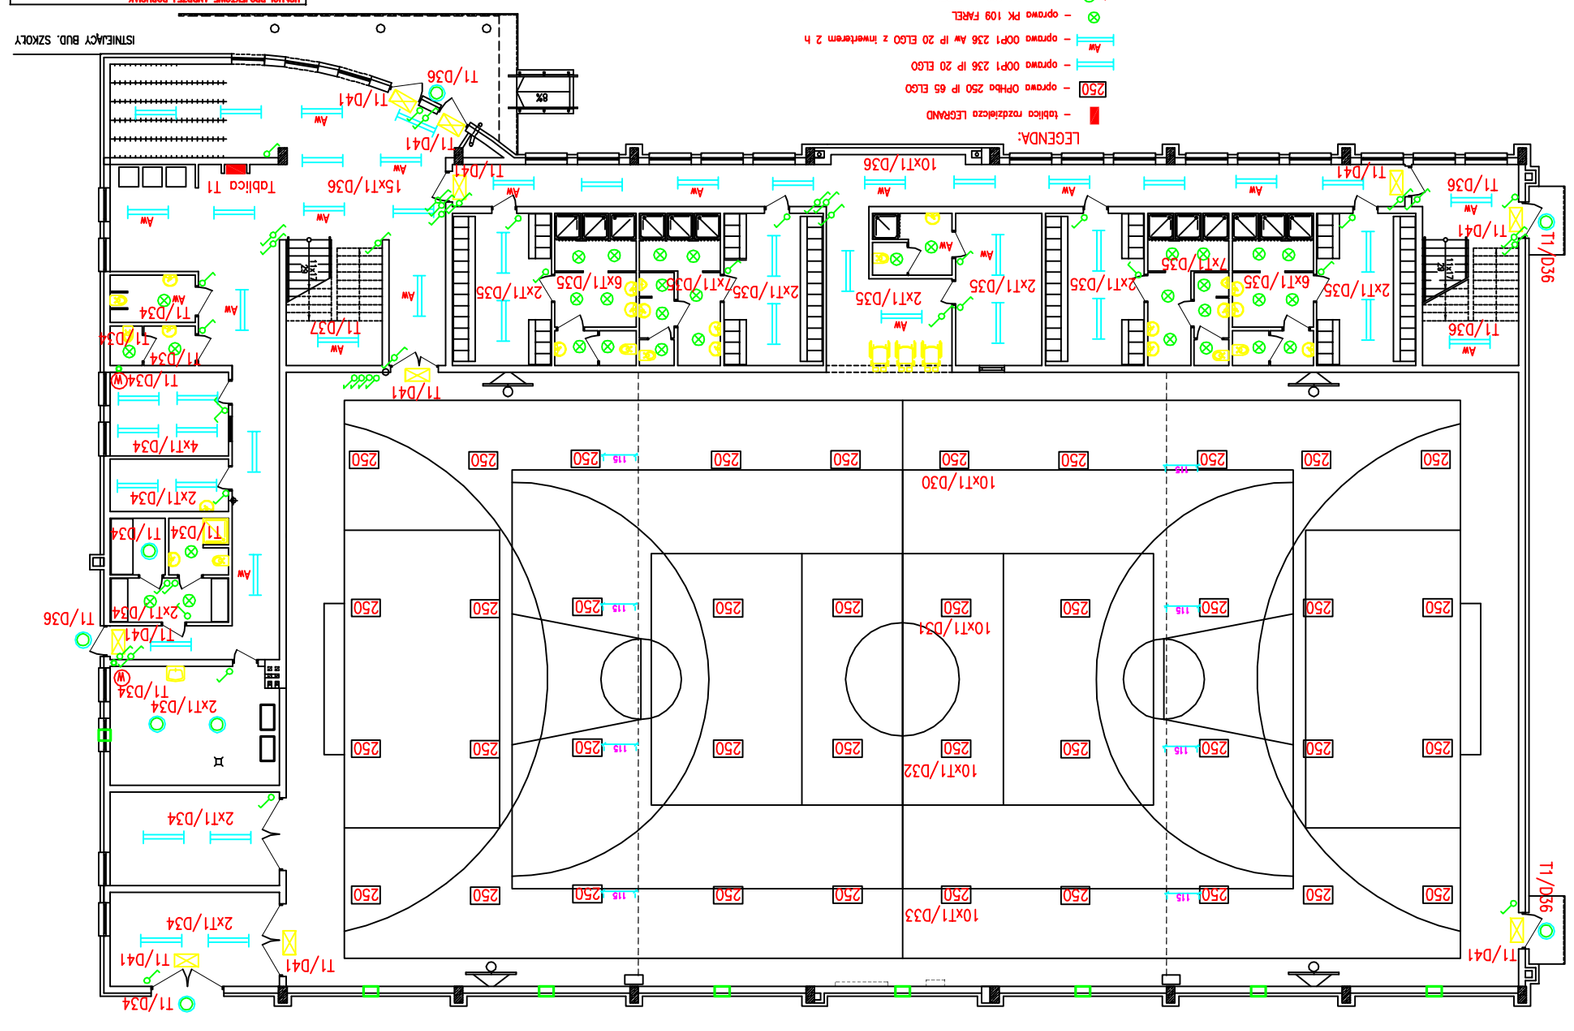
LEGENDA:
– tablica rozdzielcza LEGRAND
– oprawa OPhBa 250 IP 65 ELDO
– oprawa OOPI 236 IP 20 ELDO
– oprawa OOPI 236 Aw IP 20 ELDO z inwerterem 2 h
– oprawa PK 109 FAREL
– oprawa PK 109 Aw FAREL z inwerterem 2 h
– oprawa awaryjna OS711 z czujnikiem Aw 2h ELDO
– oprawa C100 szczelna
– wentylator 7ZW – wlot czerpni wlot odpadowi
– włączniki sekcyjnowy, jednofazy, schodowy
– przyciski jednofazy
ISTNIEJĄCY BUD. SZKOŁY
T1/D34
T1/D41
T1/D36
T1/D41
T1/D41
T1/D36
T1/D41
T1/D36
T1/D41
T1/D36