



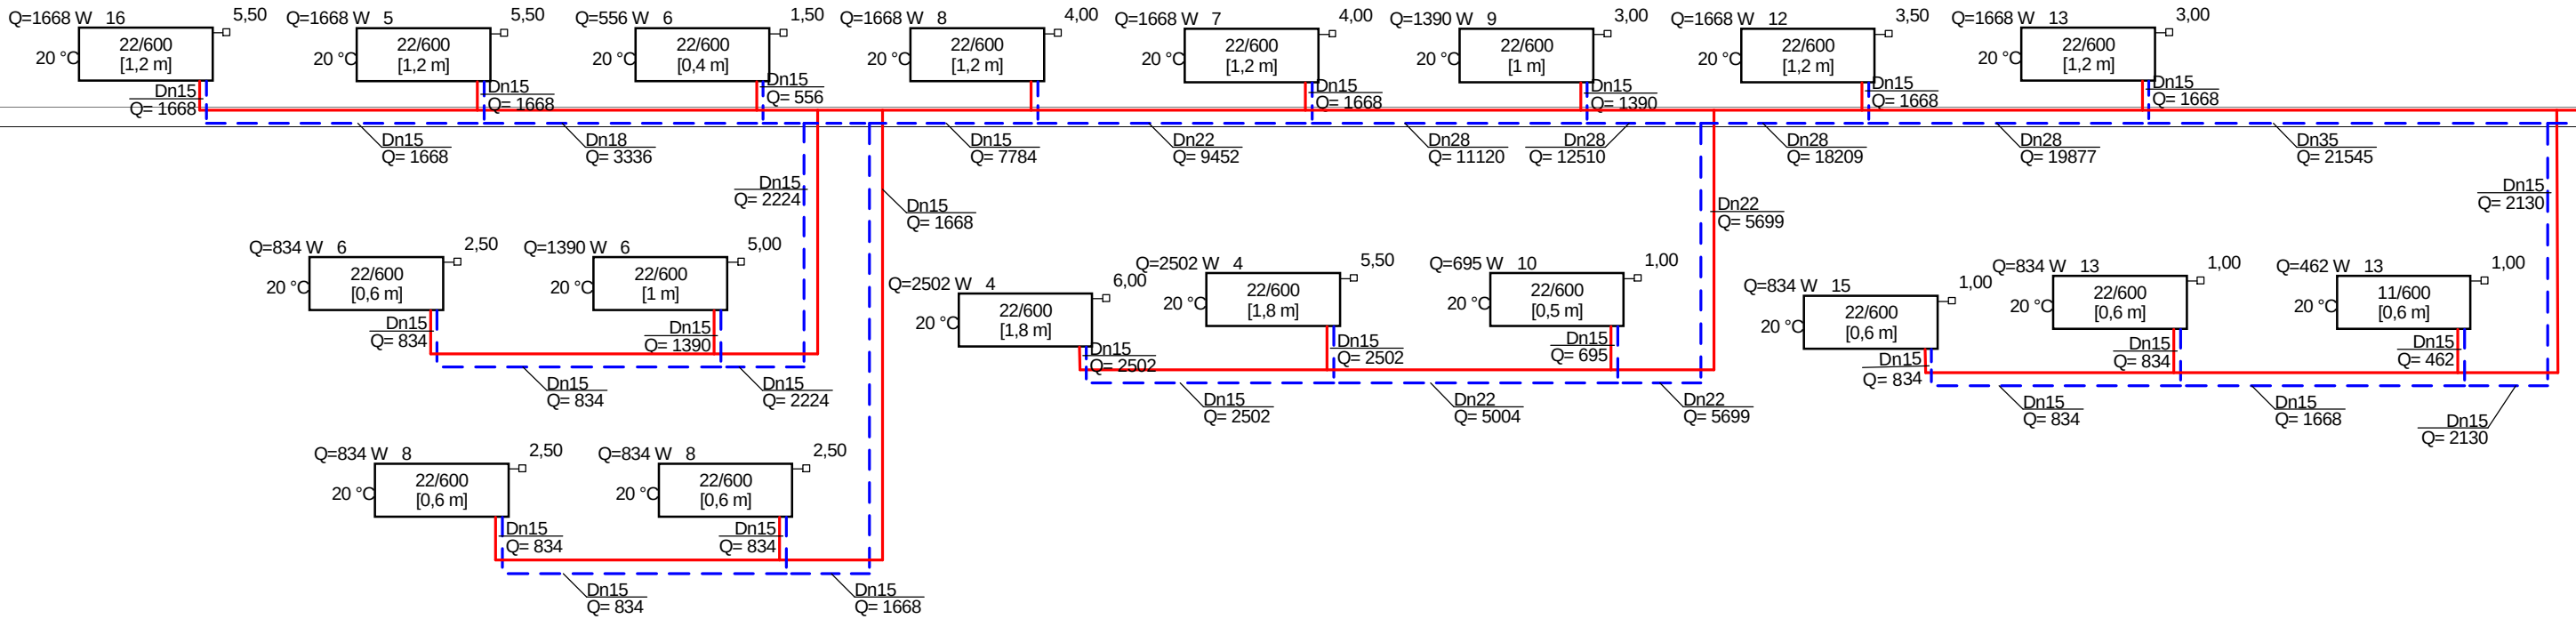

2:1

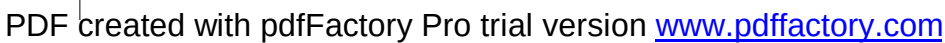


ROZWINIĘCIE INSTALACJI C.O.

3

4

5

6

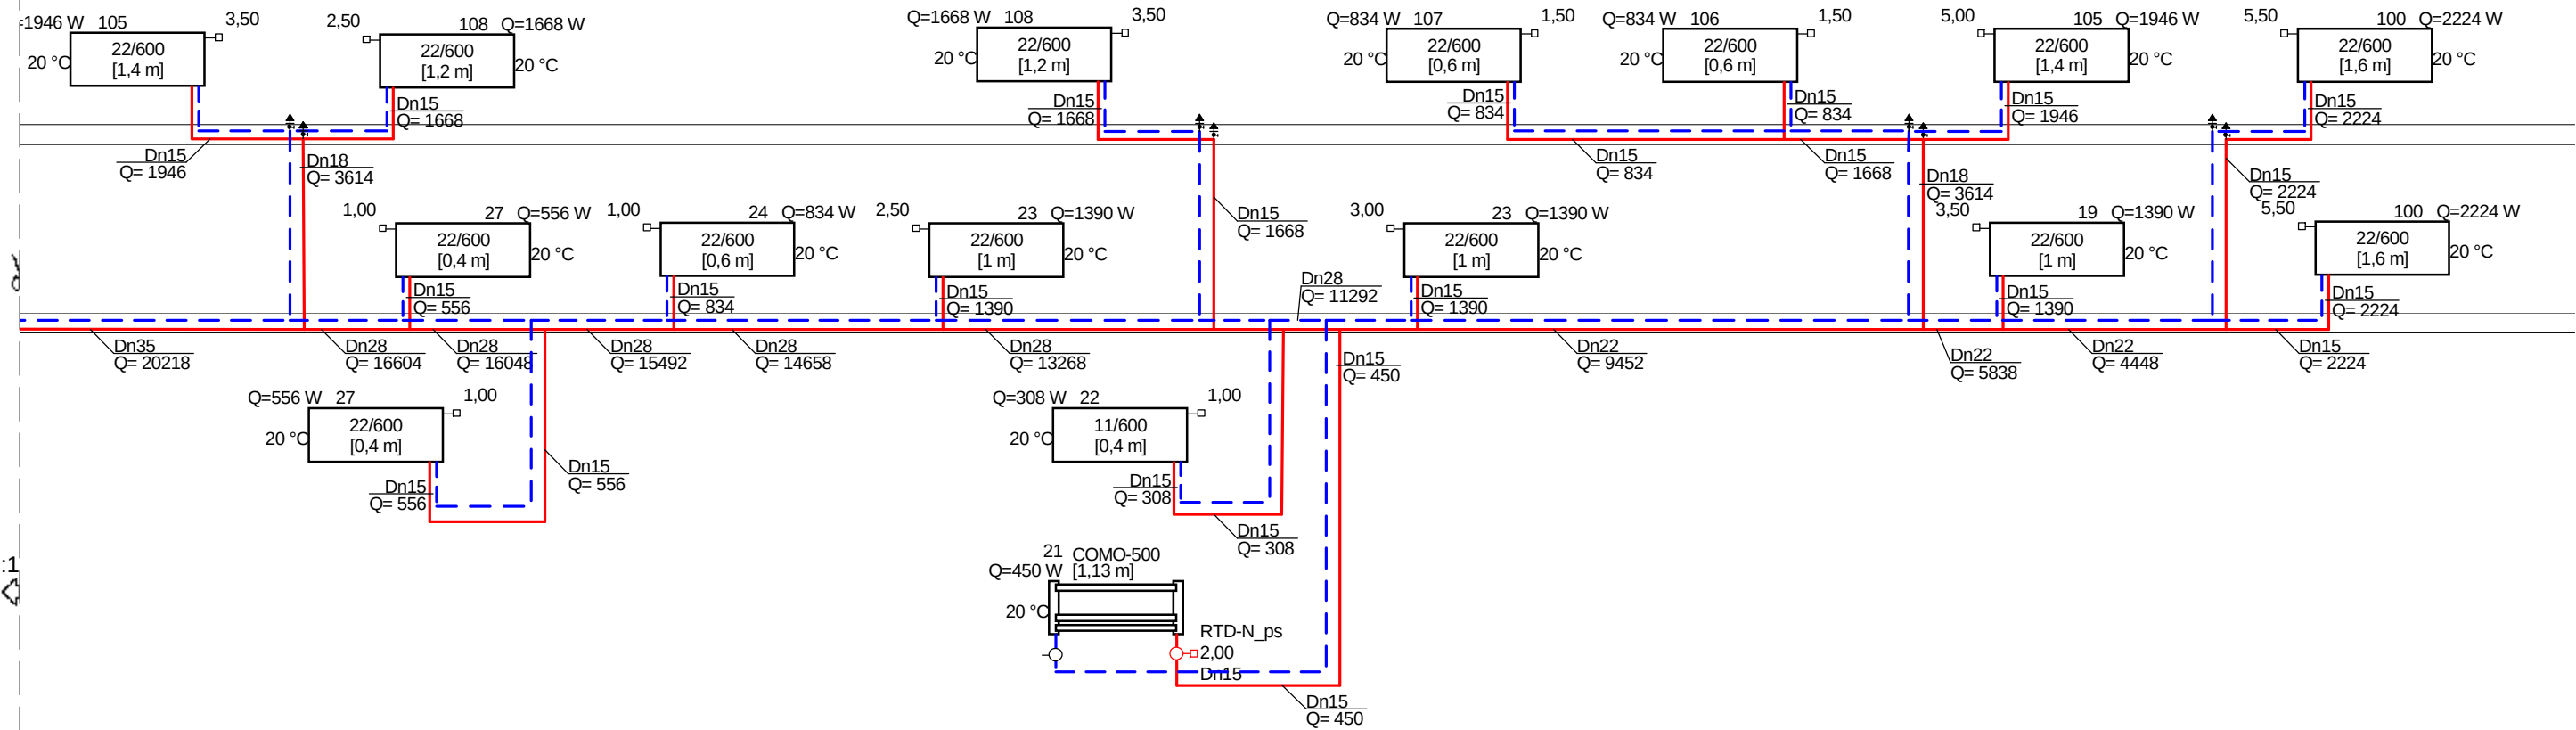

|                                                                                 |         |            |
|---------------------------------------------------------------------------------|---------|------------|
| Projektowanie i Nadzór Robót Sanitarnych<br>63-700, Krotoszyn, ul. Ceglarska 40 |         |            |
| Temat:                                                                          |         | Faza:      |
| Hala środowiskowo - sportowa                                                    |         | P . W .    |
| Tytuł rys.:                                                                     |         | Data:      |
| Rozwinięcie instalacji c.o.                                                     |         | 2008-07-19 |
| Inwestor:                                                                       |         | Skala:     |
| Gmina Kobylin, ul. Rynek Marszałka J. Piłsudskiego 1                            |         | 1:50       |
| Autor projektu:                                                                 | Podpis: | 12.        |
| inż. Włodzimierz Warkocz UAN 7342-37/93                                         | Podpis: |            |
| Wykonął:                                                                        | Podpis: |            |
| mgr Przemysław Warkocz                                                          | Podpis: |            |
| Sprawdził:                                                                      | Podpis: |            |