Rozdzielnica RG

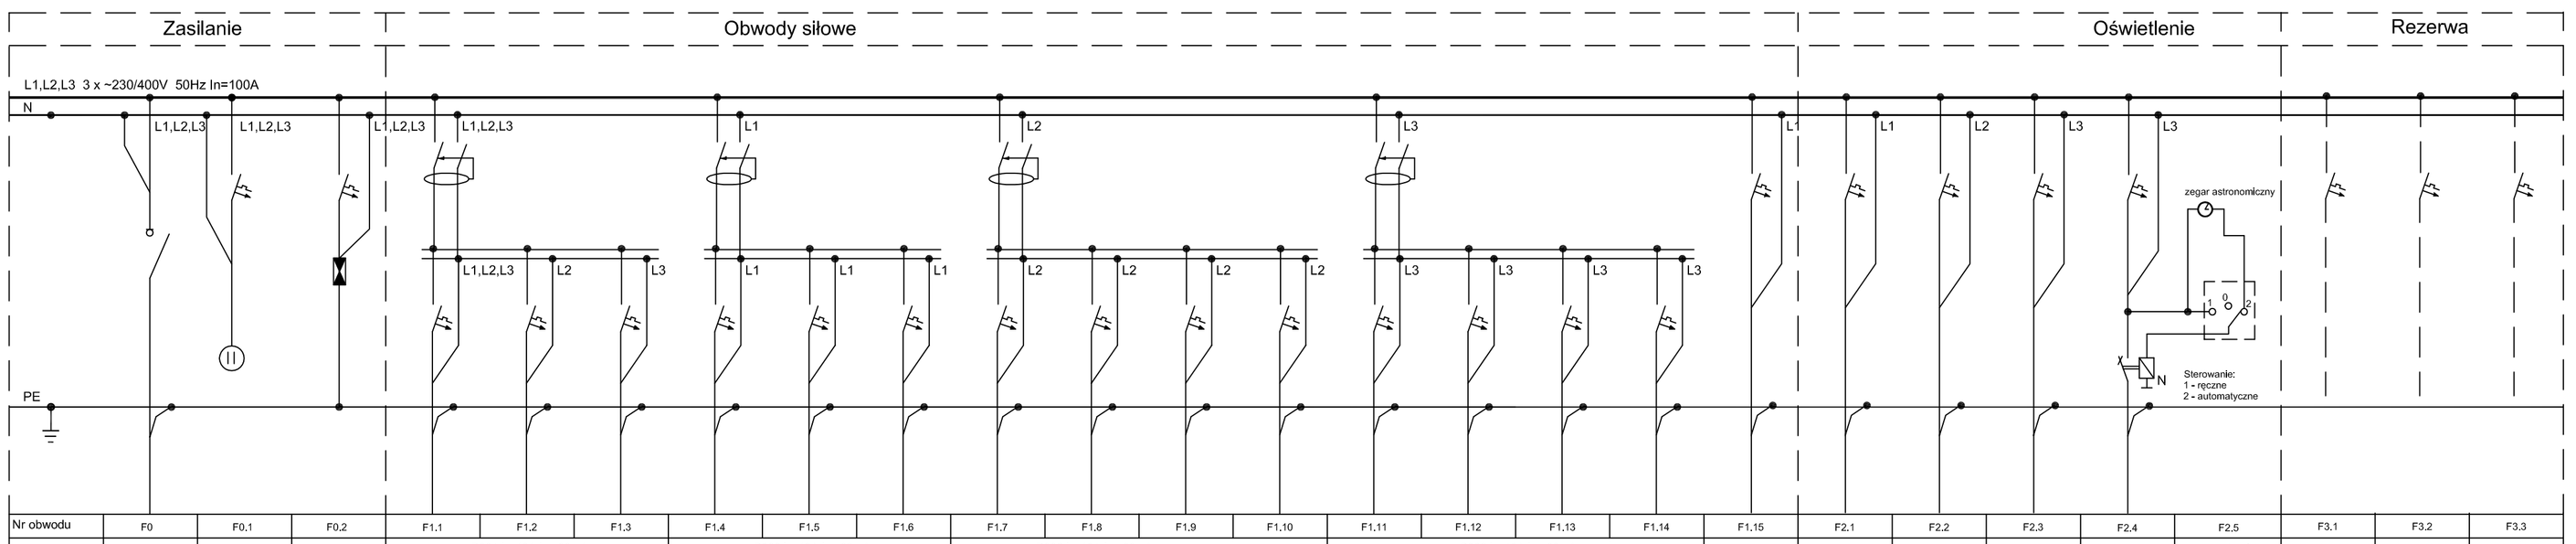

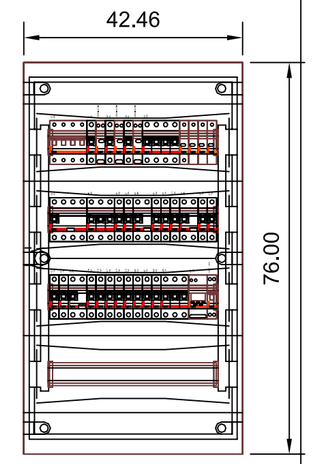

Nr obwodu	F0	F0,1	F0.2	F1,1	F1,2	F1,3	F1,4	F1,5	F1,6	F1,7	F1,8	F1,9	F1,10	F1,11	F1,12	F1,13	F1,14	F1,15	F2,1	F2,2	F2,3	F2,4	F2,5	F3.1	F3.2	F3.3
Aparatura	FR304 63A	3 x S301 B6A	S304 C20A	P304 I_n=40A $I_{\Delta n}$=30mA			P302 I_n=40A $I_{\Delta n}$=30mA			P302 I_n=40A $I_{\Delta n}$=30mA				P302 I_n=40A $I_{\Delta n}$=30mA				S301 C10A	S301 C10A	S301 C10A	S301 C10A	S303 C10A	zegar sterujący	---	---	---
	---	3 x L 301	ochronnik kl. B+C	S303 B16A	S301 B16A	S301 B16A	S301 B16A	S301 B16A	S301 B16A	S301 B16A	S301 B16A	S301 B16A	S301 B16A	S301 B16A	S301 B16A	S301 B16A	S301 B16A	---	---	---	---	SM325 230-4z	FR321 1-0-2	---	---	---
Moc Pi/Pz[kW]	22,2/15,5	---	---	5,0	2,0	2,0	2,0	2,0	2,0	1,0	1,0	0,5	0,5	0,5	1,0	1,0	1,5	0,2	1,0	1,0	1,0	2,0	---	---	---	---
Prąd [A]	24,6	---	---	7,9	9,5	9,5	9,5	9,5	9,5	4,8	4,8	2,4	2,4	2,4	4,8	4,8	7,1	1,0	4,8	4,8	4,8	3,2	---	---	---	---
Przewód [mm2]	YKYżo 5x10	---	---	YDYżo 5x2,5	YDYżo 3x2,5	YDYżo 3x2,5	YDYżo 3x2,5	YDYżo 3x2,5	YDYżo 3x2,5	YDYżo 3x2,5	YDYżo 3x2,5	YDYżo 3x2,5	YDYżo 3x2,5	YDYżo 3x2,5	YDYżo 3x2,5	YDYżo 3x2,5	YDYżo 3x2,5	YDYżo 3x1,5	YDYżo 3(4)x1,5	YDYżo 3(4)x1,5	YDYżo 3(4)x1,5	istn. kabel	---	---	---	---
Nazwa obwodu	Zasilanie	Kontrola napięcia	Ograniczniki przepięć Klasa B+C	Zasilanie kuchenki elektrycznej	Gniazda ogólne ~230V	Gniazda ogólne ~230V	Gniazda ogólne ~230V	Gniazda ogólne ~230V	Gniazda ogólne ~230V	Gniazda zasilania grzejnika elektrycznego	Gniazda zasilania grzejnika elektrycznego	Gniazda zasilania grzejnika elektrycznego	Gniazda zasilania grzejnika elektrycznego	Gniazda zasilania grzejnika elektrycznego	Gniazda zasilania grzejnika elektrycznego	Gniazda zasilania grzejnika elektrycznego	Zasilanie podgrzewacza wody	Zasilanie okapu	Oświetlenie ogólne	Oświetlenie ogólne	Oświetlenie ogólne	Oświetlenie zewnętrzne	Łącznik sterowania + zegar sterujący	Rezerwa miejsca	Rezerwa miejsca	Rezerwa miejsca

proj. YKYżo 5x10mm²
zasilanie z ZKP

UWAGI:

1. *Rozdzielnicę wykonać jako szafę podtynkową, o stopniu ochrony IP30 z drzwiami.*
2. *Kabel zasilający wprowadzić dołem, wyprowadzenia kabli górą i dołem.*
3. *W rozdzielnicy zostawić 30% rezerwy miejsca.*