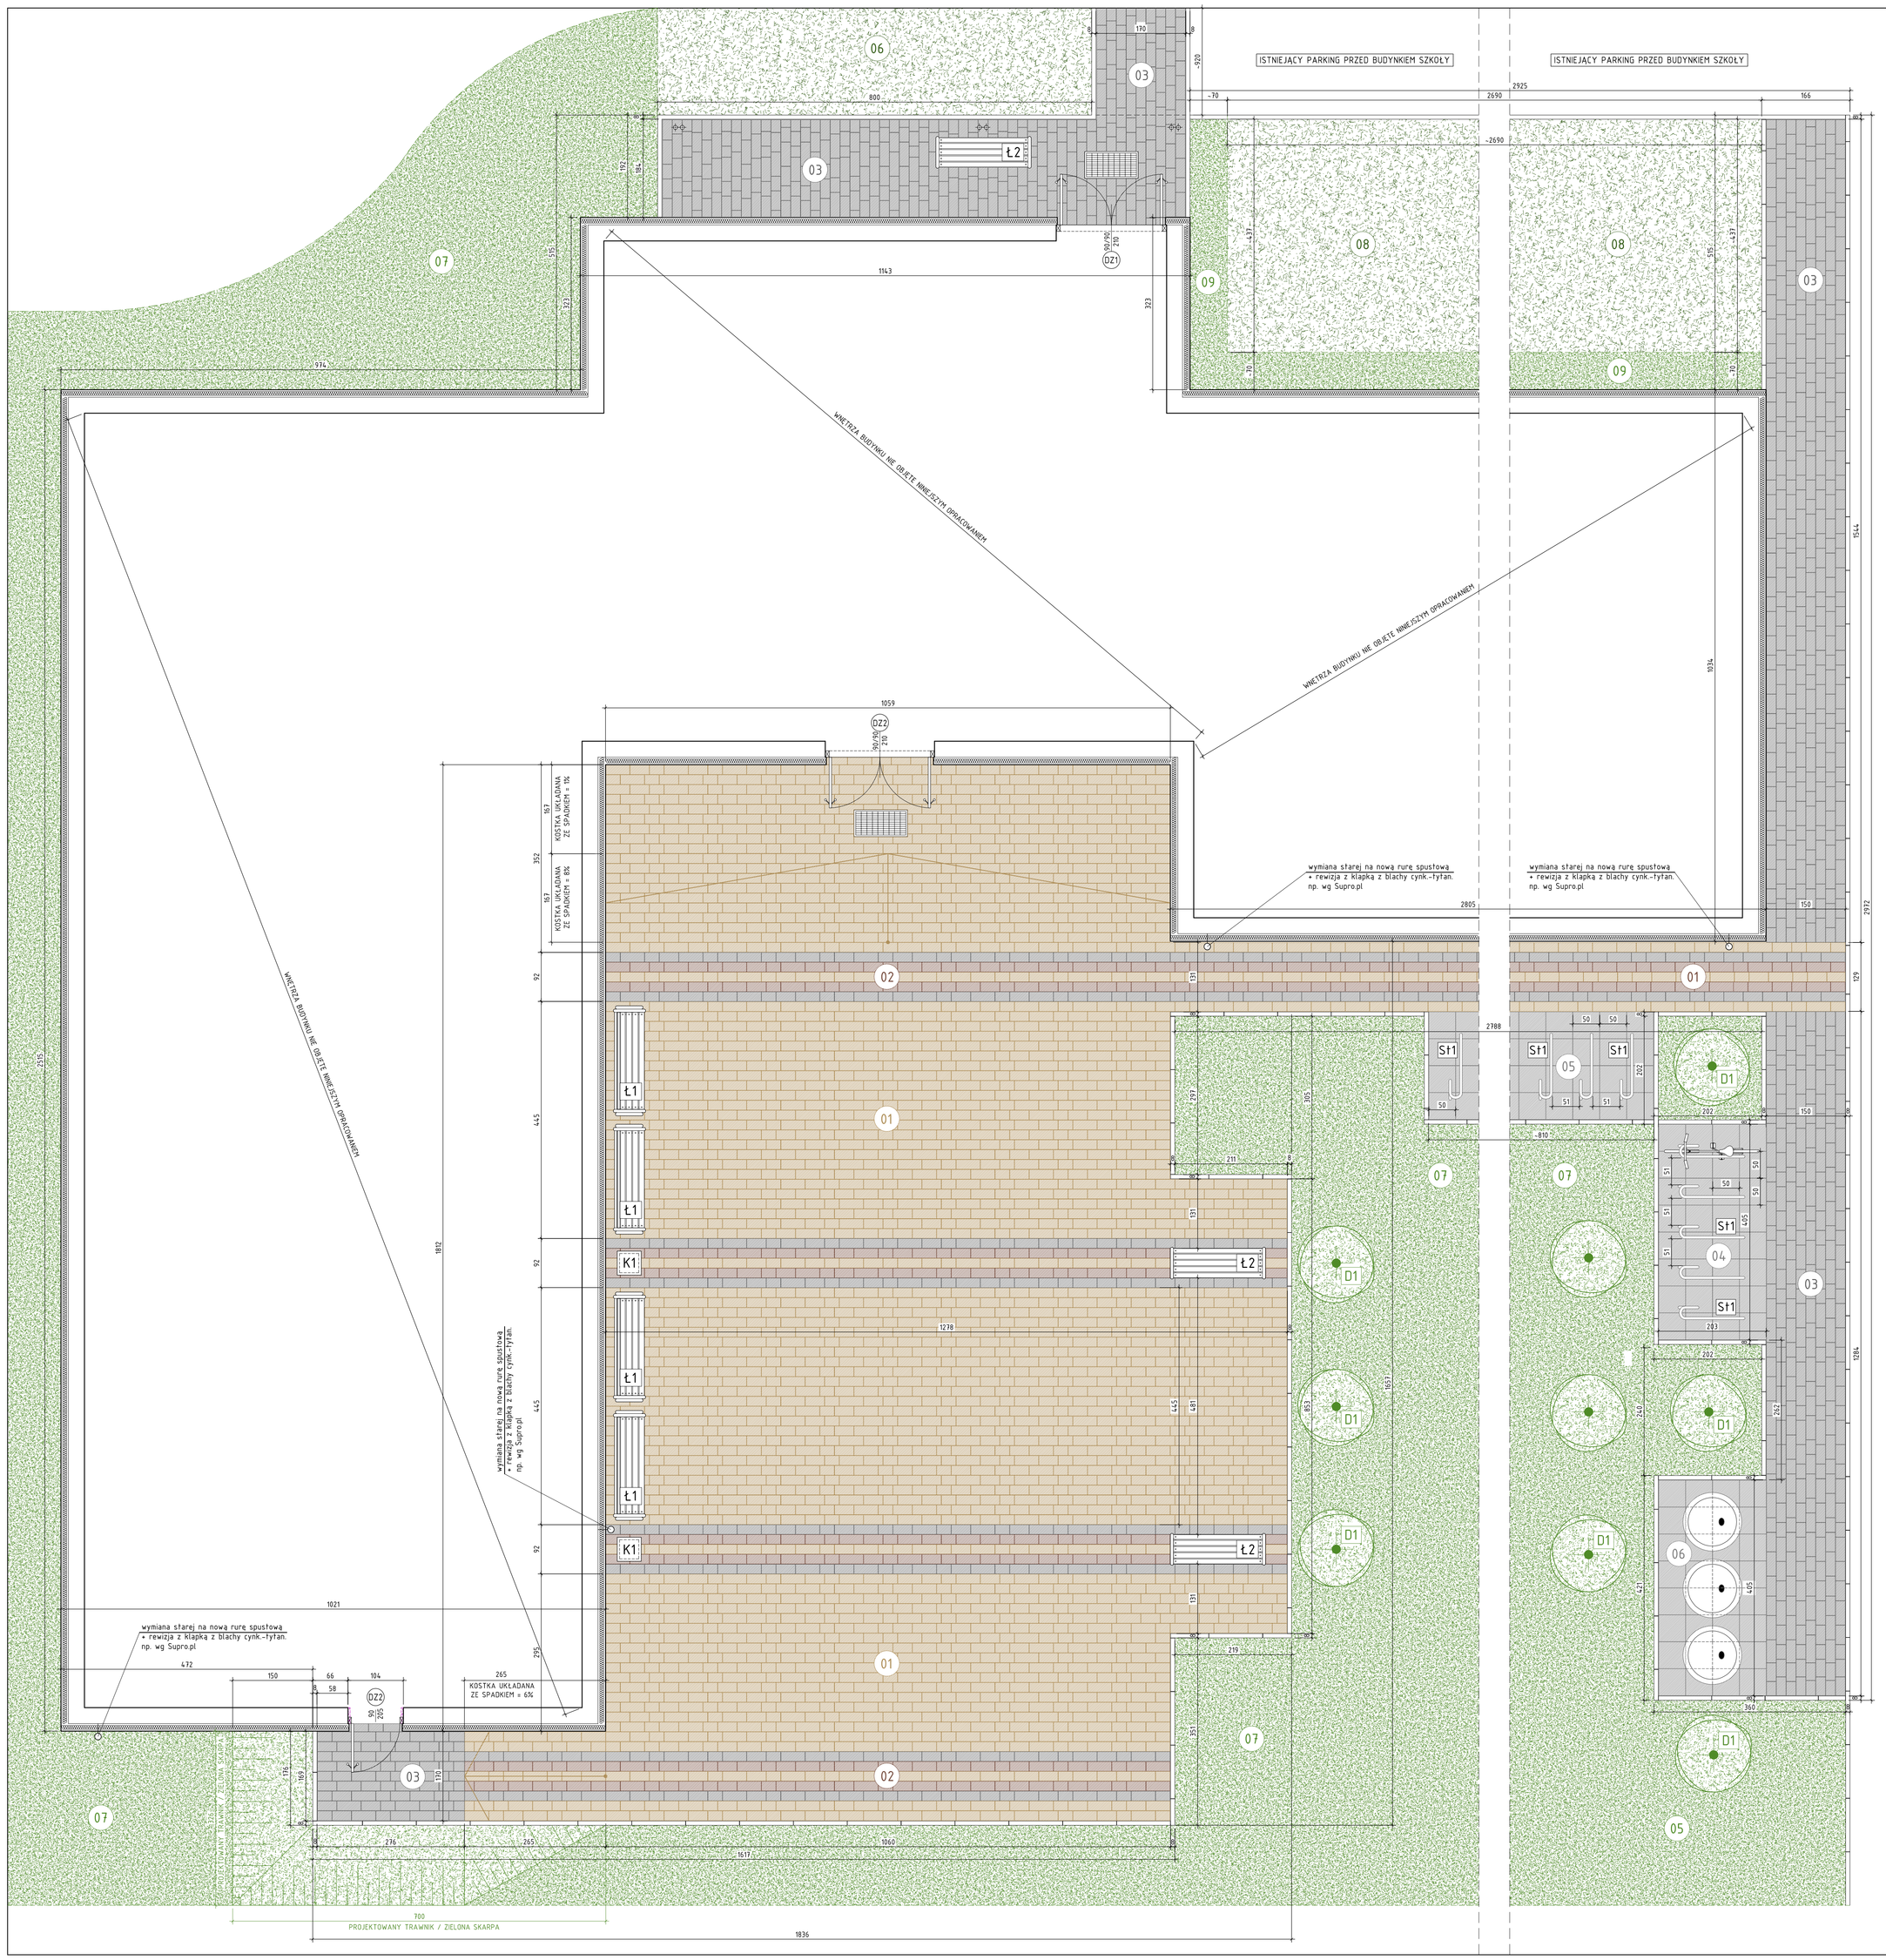

LEGENDA OZNACZEŃ

01	PROJEKTOWANE UTWARDZENIE PLACU WEWNĘTRZNEGO - KOSTKA VIA TRIO Z KOLEKCJI DECCO COLORMIX / LIBET W KOLORZE PASTELLO ALTERNATYWNIE - KOSTKA VIA TRIO Z KOLEKCJI DECCO ASPERO / LIBET W KOLORZE PIASKOWYM
02	PROJEKTOWANE UTWARDZENIE PLACU I DOJŚĆ / CHODNIKÓW KOLOROWE PASY - KOSTKA VIA TRIO Z KOLEKCJI DECCO COLORMIX / LIBET W KOLORZE PASTELLO, TABACCO, POPIELATYM ALTERNATYWNIE - KOSTKA VIA TRIO Z KOLEKCJI DECCO ASPERO / LIBET W KOLORZE PIASKOWYM, CIEMNOSZARYM, TORFOWYM
03	PROJEKTOWANE UTWARDZENIE CHODNIKÓW I SPOCZNIKÓW PRZED WEJŚCIEM DO BUDYNKU - KOSTKA VIA TRIO Z KOLEKCJI DECCO COLORMIX / LIBET W KOLORZE POPIELATYM ALTERNATYWNIE - KOSTKA VIA TRIO Z KOLEKCJI DECCO ASPERO / LIBET W KOLORZE CIEMNOSZARYM
04	PROJEKTOWANE UTWARDZENIE "PARKINGU ROWEROWEGO" - 5 STANOWISK/STOJAKÓW ROWEROWYCH - PLYTA CHODNIKOWA 50x50x7 cm / typ P1 / LIBET W KOLORZE SZARYM - POWIERZCHNIA OKOŁO 202x405 cm
05	PROJEKTOWANE UTWARDZENIE "PARKINGU ROWEROWEGO" - 10 STANOWISK/STOJAKÓW ROWEROWYCH - PLYTA CHODNIKOWA 50x50x7 cm / typ P1 / LIBET W KOLORZE SZARYM - POWIERZCHNIA OKOŁO 202x810 cm
06	PROJEKTOWANE UTWARDZENIE PLACU / "SEGREGACJA ŚMIECI" - PLYTA CHODNIKOWA 50x50x7 cm / typ P1 / LIBET W KOLORZE SZARYM - POWIERZCHNIA OKOŁO 202x405 cm
UWAGA: WSZYSTKIE OBRZEŻA CHODNIKOWE I KRAWĘŻNIKI W KOLORZE SZARYM	
07	ISTNIEJĄCY TEREN ZIELONY/TRAWNIK DOSIAĆ/ODPASOWAĆ DOCELOWO DO ZAPROPONOWANYCH UTWARDZEŃ TERENU
08	ISTNIEJĄCY TEREN ZIELONY/TRAWNIK Z KRZEWAMI I IGŁAKAMI UKSZTAŁTOWAĆ/ODPASOWAĆ DOCELOWO DO ZAPROPONOWANYCH UTWARDZEŃ TERENU
09	ORIENTACYJNY PAS TERENU ZIELONEGO/TRAWNIKA DO DOSIANA DO STRONY FRONTOWEJ BUDYNKU
D1	PROJEKTOWANE NASADZENIA/DRZEWKA NP. KLON POSPOLITY
Ł1	ŁAWKA PARKOWA Z OPARCIEM TYPU CITY 01 - 204x65x44/77 cm
Ł2	ŁAWKA PARKOWA BEZ OPARCIA TYPU CITY 02 - 192x55x42/63 cm
K1	KOSZ SIMPLE 03.061 / ZANO - o wymiarach 30x30x101cm - konstrukcja z blachy w kolorze czarnym/wkład stal ocynk. - montaż na kołki rozporowe
S1	STOJAK ROWEROWY GAMMA 008239/KOMSERWIS - konstrukcja stalowa w kolorze czarnym

BIURO REALIZACJI INWESTYCJI Sebastian Dubicki
arkusz nr 01
kontakt:
607999757
sebastiandubicki@wp.pl
adres:
ul. Słoneczna 14
63-900 RAWICZ

obiekt:	REMONT BUDYNKU SZKOŁY
rysunek:	ZAGOSPODAROWANIE TERENU -WYMIANA ISTNIEJĄCYCH UTWARDZEŃ
stadium:	K O N C E P C J A 0 1
adres obiektu:	Szkoła Podstawowa w Zalesiu Małym Zalesie Małe 15, 63-740 KOBYLIN
inwestor:	GMINA KOBYLIN Rynek Marszałka J. Piłsudskiego 1 63-740 KOBYLIN
skala 1:50	5/5
data 18.03.2015	
opracował:	mgr inż. Sebastian Dubicki specjalność konstrukcja, Nr upr. WKP/0211/POOK/08
opracował:	