


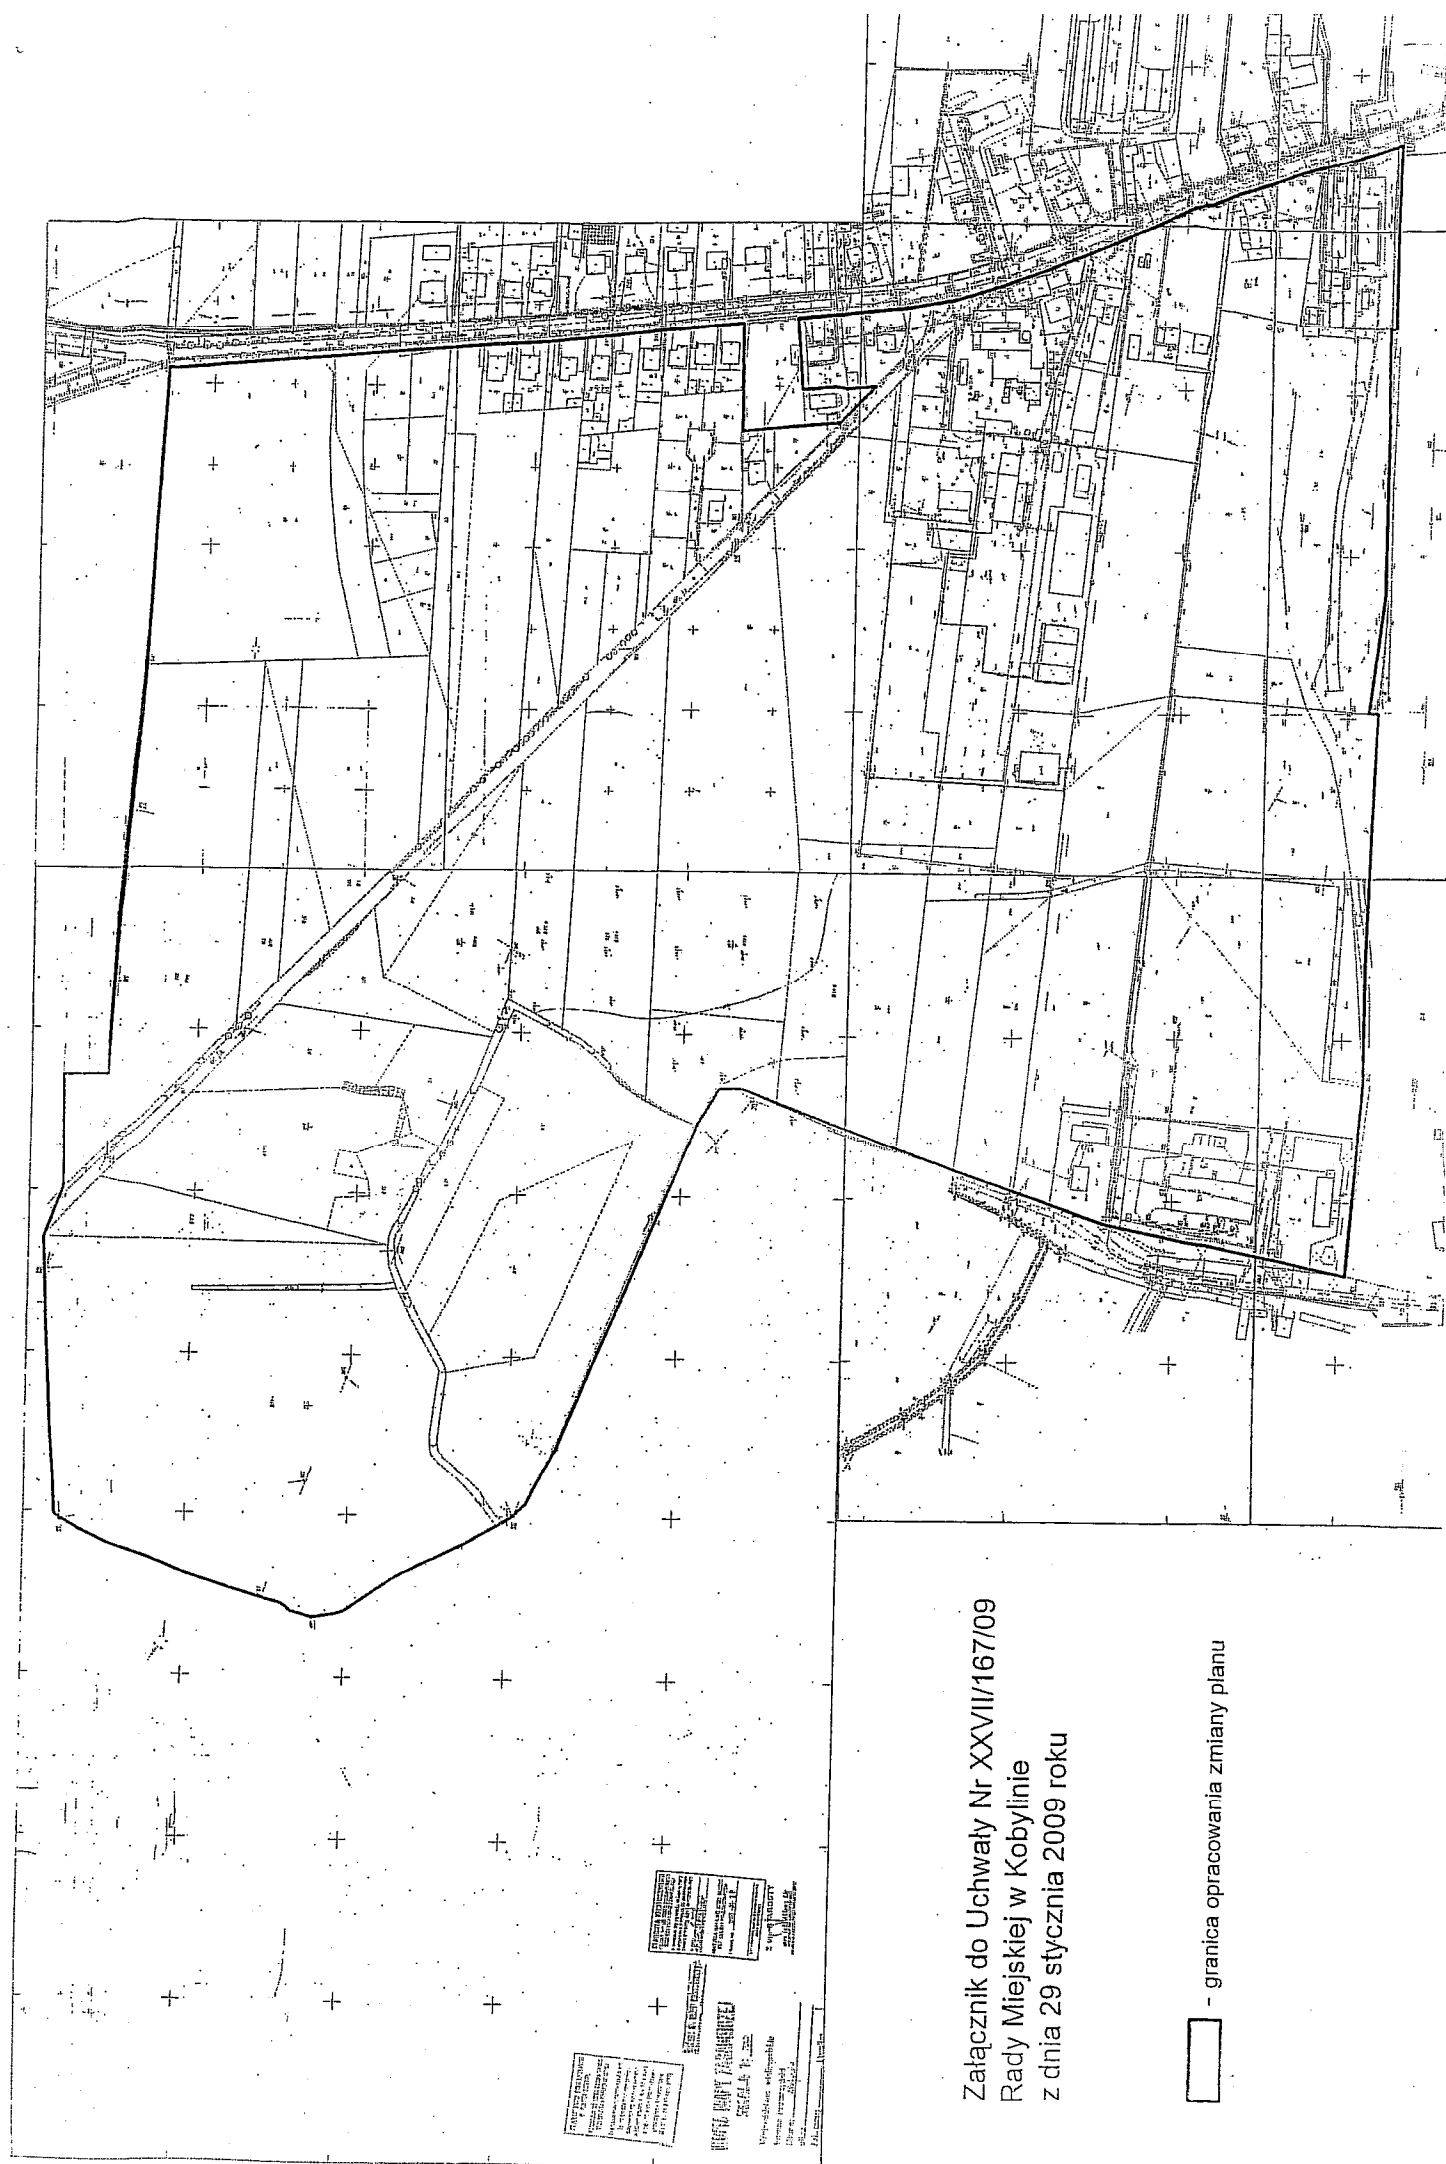

Załącznik do Uchwały Nr XXVII/167/09
Rady Miejskiej w Kobylinie
z dnia 29 stycznia 2009 roku

 - granica opracowania zmiany planu