


SKALA 1 : 25 000

ZAŁĄCZNIK NR 1B
DO UCHWAŁY NR XXXVI/217/09
RADY MIEJSKIEJ W KOBYLINIE
Z DNIA 30 GRUDNIA 2009 ROKU

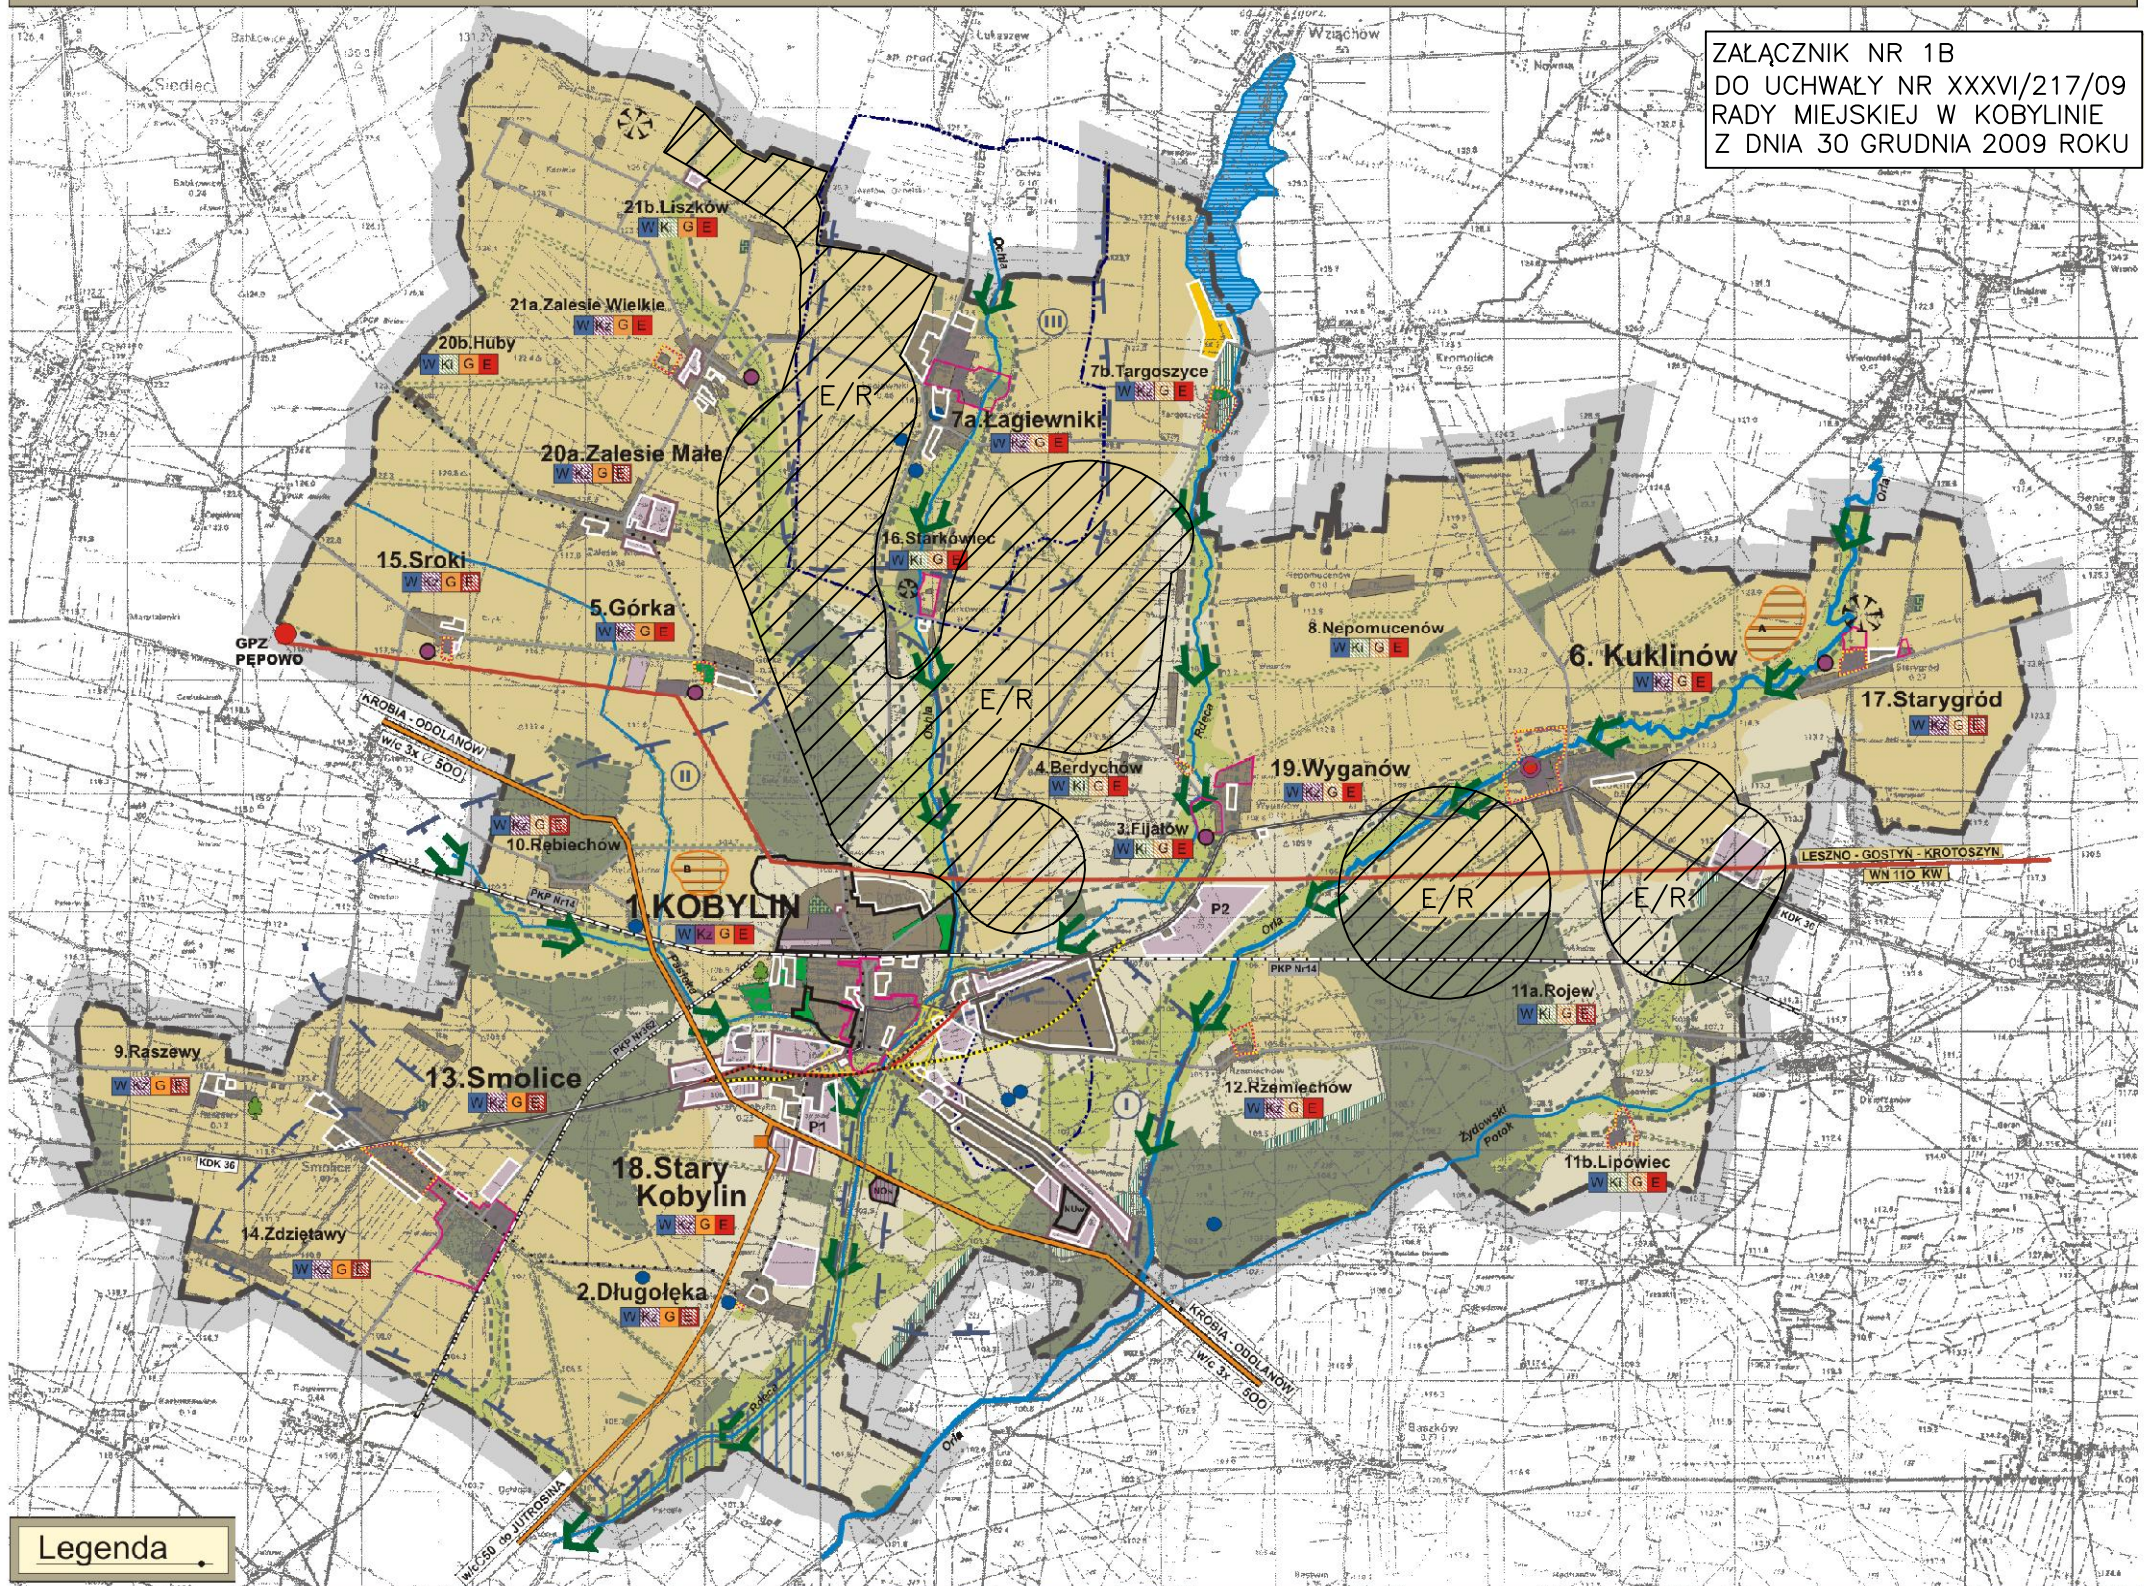

100

 - tereny dopuszczalnej lokalizacji elektrowni wiatrowych wraz z zasięgiem oddziaływania