


PRZEKRÓJ B-B

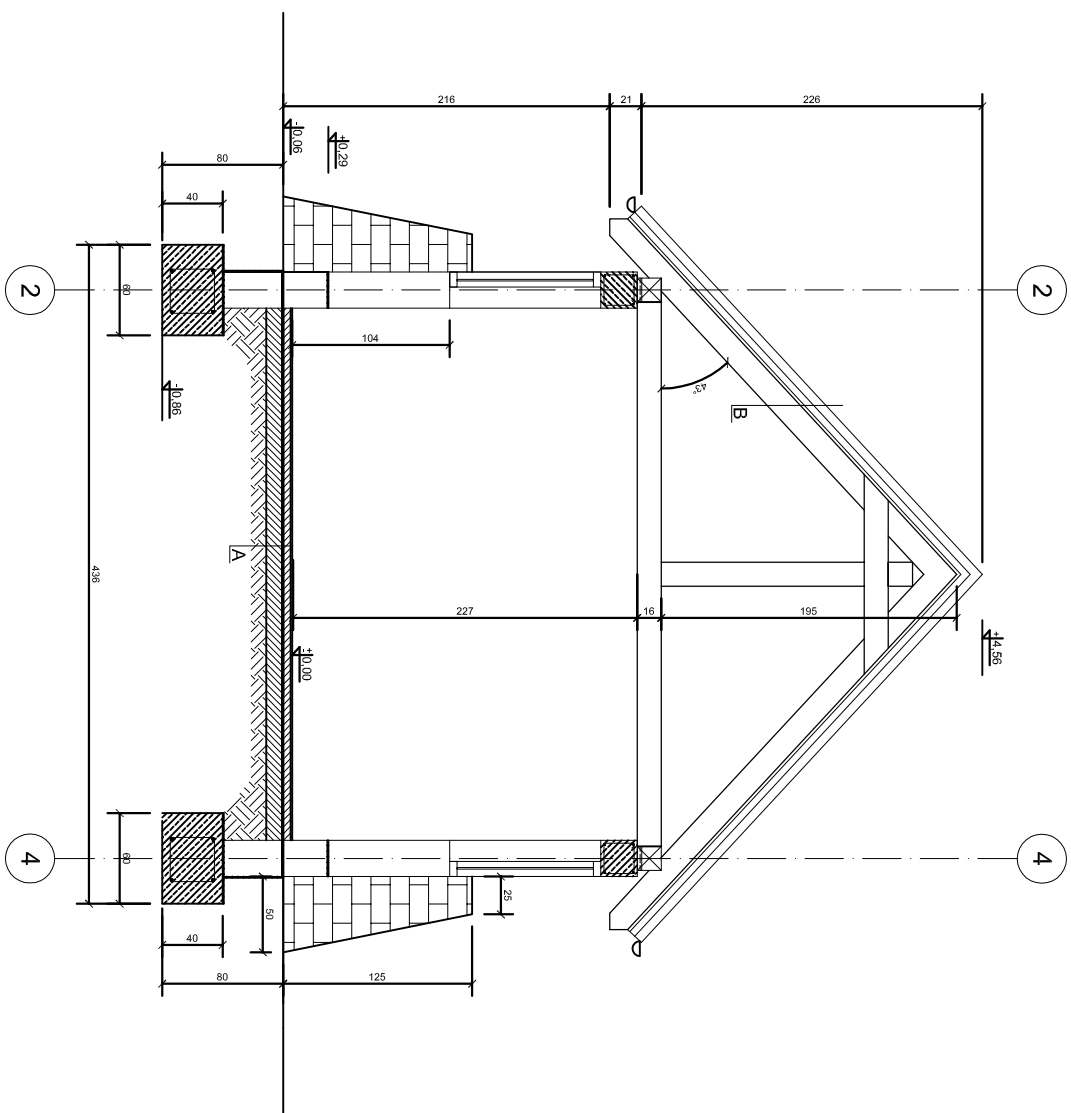

A	
Płytki ceramiczne	
Beton B 15, gr 5 cm	
Izolacja - Folia PCV	
Podbeton B 7,5, gr 10 cm	
Podsyпка z piasku grubego	
zageszczona mechanicznie do	
rodzimego gruntu	

B	Dachowka ceramiczna
	Łata 4,5 x 6 cm
	Kontrata 4 x 2,5 cm
	Folia dachowa paroprzuszczalna
	Krokiew 7/14 cm

 Pracownia Architektury Krojobrazu Bartosz Glowacz		ul. T. Rejtana 21/8 64 100 Leszno tel. 602 466 898 e-mail: architekt_krojobrazu@interia.pl NIP: 699-178-91-08 REGON: 301057369	
TEMAT DOKUMENTACJA PROJEKTOWA ZGOSPODAROWANIA TERENU WOKÓŁ ZBIORNIKA WODNEGO W DŁUGOŁĘCIE GMINA KOBYLIN NA CELE REKREACYJNE WRAZ Z INFRASTRUKTURA TOWARZYSZACA			
INWESTOR GMINA KOBYLIN		ul. Rynek Marszałka J. Piłsudskiego 1, 63-740 Krobola	
OBIEKT TEREN REKREACYJNY		63-740 KOBYLIN dz.nr ewid. 205. 206. 107. 612.	
ADRES		mgr inż. arch. Jerzy Wojciechowski upr. nr 611/84/Lo	
PROJEKTANT architektura		inż. arch. Krojobrazu Bartosz Glowacz nr dyplomu 10805	
PROJEKTANT konstruktor		mgr inż. arch. Piotr Kosiński WKP/0051/P00K/06	
PRZEBIEG		PRZEBIEG	
PRZEKRÓJ B-B		skala: 1:50	
PAŹDZIERNIK 2009		PAŹDZIERNIK 2009	