

Województwo:	wielkopolskie
Powiat:	krotoszyński
Jednostka ewidencyjna:	301202 4, KOBYLIN - MIASTO
Obręb ewidencyjny:	0001, MIASTO KOBYLIN

Ark. 11 dz. 1492 Sekcja: 10-32(17-c-4); 10-32(22-a-2)

**MAPA
Z INWENTARYZACJI PRZYŁĄCZA KANALIZACJI
DESZCZOWEJ ORAZ KANALIZACJI
SANITARNEJ
skala 1:500**

Układ współrzędnych:	LOKALNY
Układ odniesienia:	Kronszadt
KERG: KB20-109/2013	KS. ZAM. 7135/2013

GEODEZJA „WIS” S.C.
Paweł Glinkowski, Wiesław Pawlikowski,
Sławomir Piotrowski, Zenon Zawodny
63-700 Krotoszyn, ul. Kosiłłaja 11/5
tel. 62-725-43-50, fax 62-722-57-79
NIP 621-000-33-15 REGON 250068636

Sporządził: **SŁAWOMIR PIOTROWSKI**
63-700 Krotoszyn, ul. W. Witosa 25
telefon 62-725-43-50
GEODETA UPRAWNIONY
Uprawnienia MGPIB nr 14361 stwierdzające
kwalifikację zawodową w zakresie 112
Ks. rob. nr
Krotoszyn, dnia


2014-01-27

Poświadczam, że niniejszy dokument został opracowany w wyniku prac
geodezyjnych i inżynierskich, których rezultaty zawiera operat
fotomodelowy, plan sytuacyjny, plan sytuacyjny państwowego zasobu
geodezyjnego i kartograficznego

UŁA KROTOSZYŃSKI
Pracownia Usług Dokumentacji
Geodezyjnej i Kartograficznej

9.10.2014. rok

28 LUT. 2014

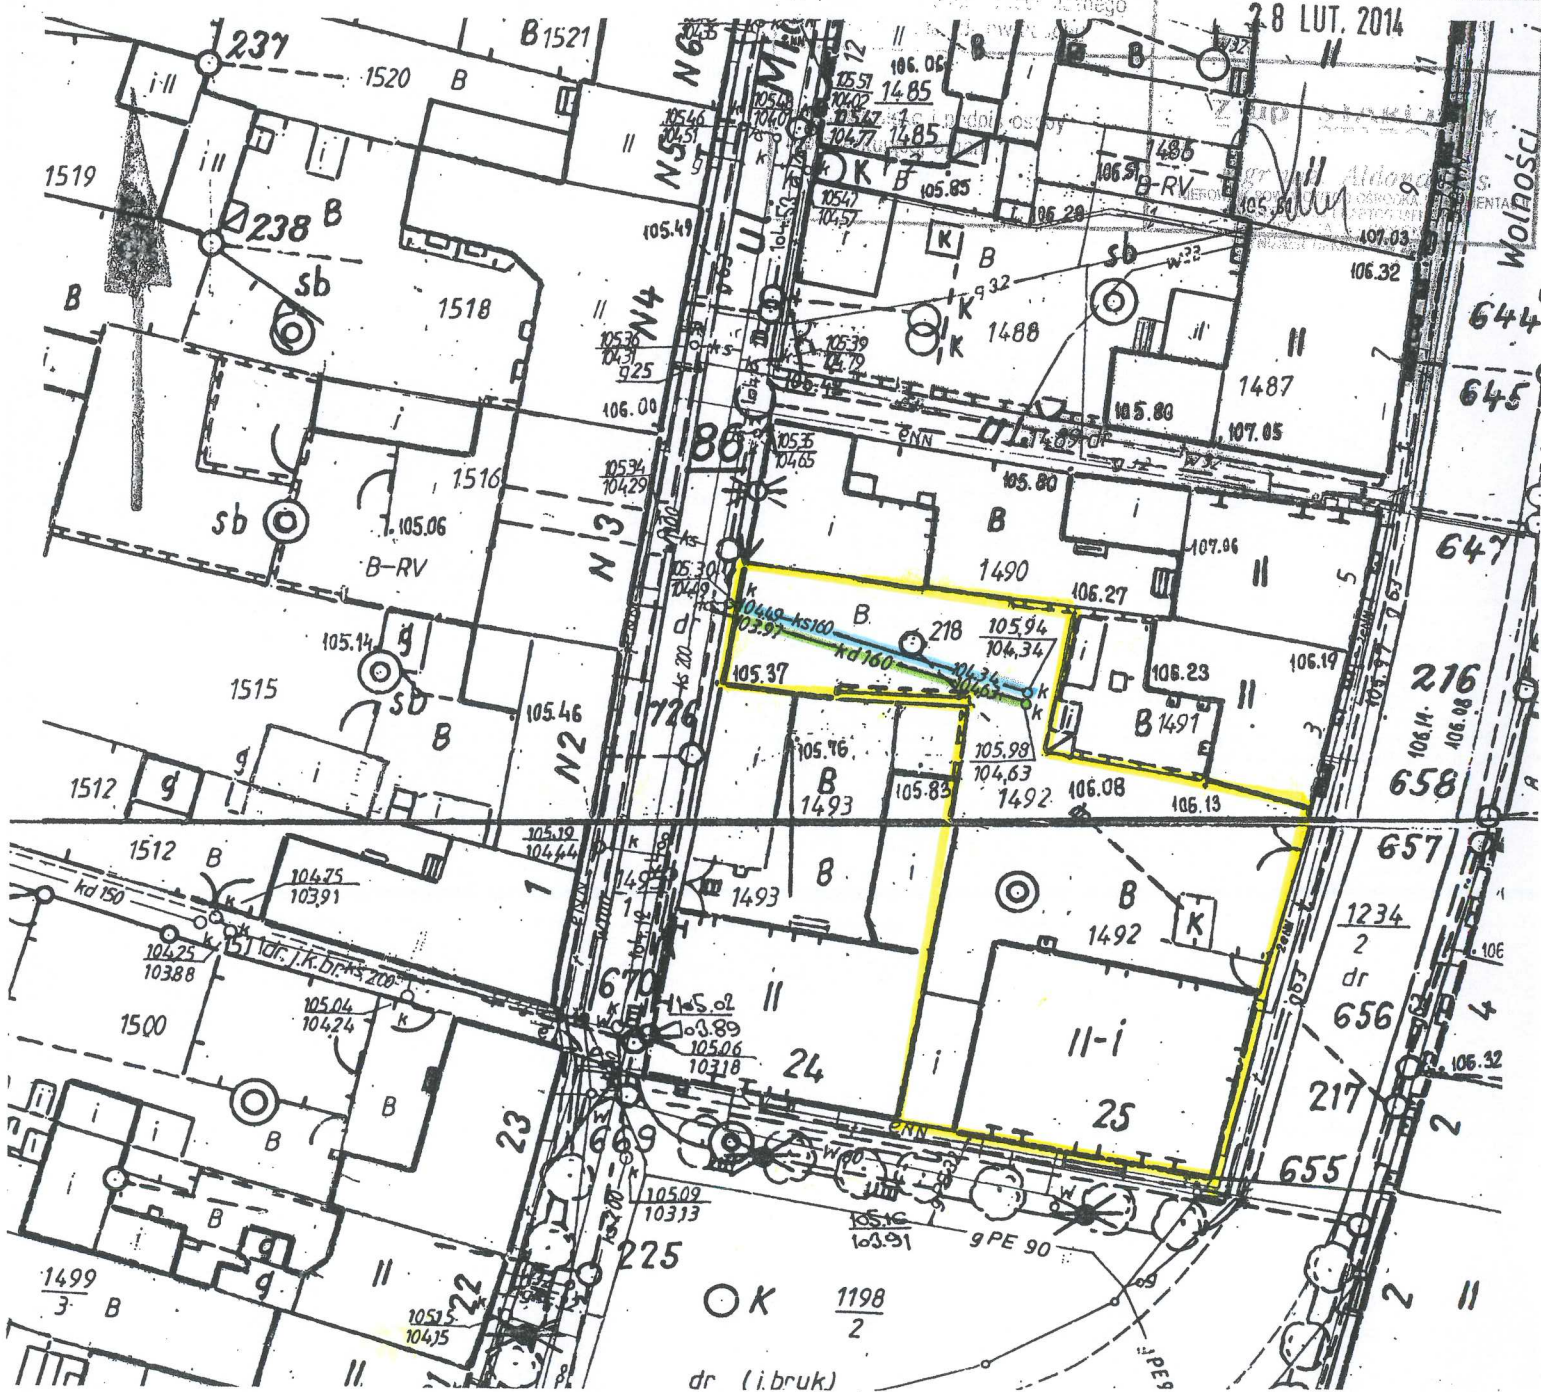

dr (i.bruk)