


Załącznik do Uchwały Nr XLIV/252/14
Rady Miejskiej w Kobylinie
z dnia 29 września 2014 r.

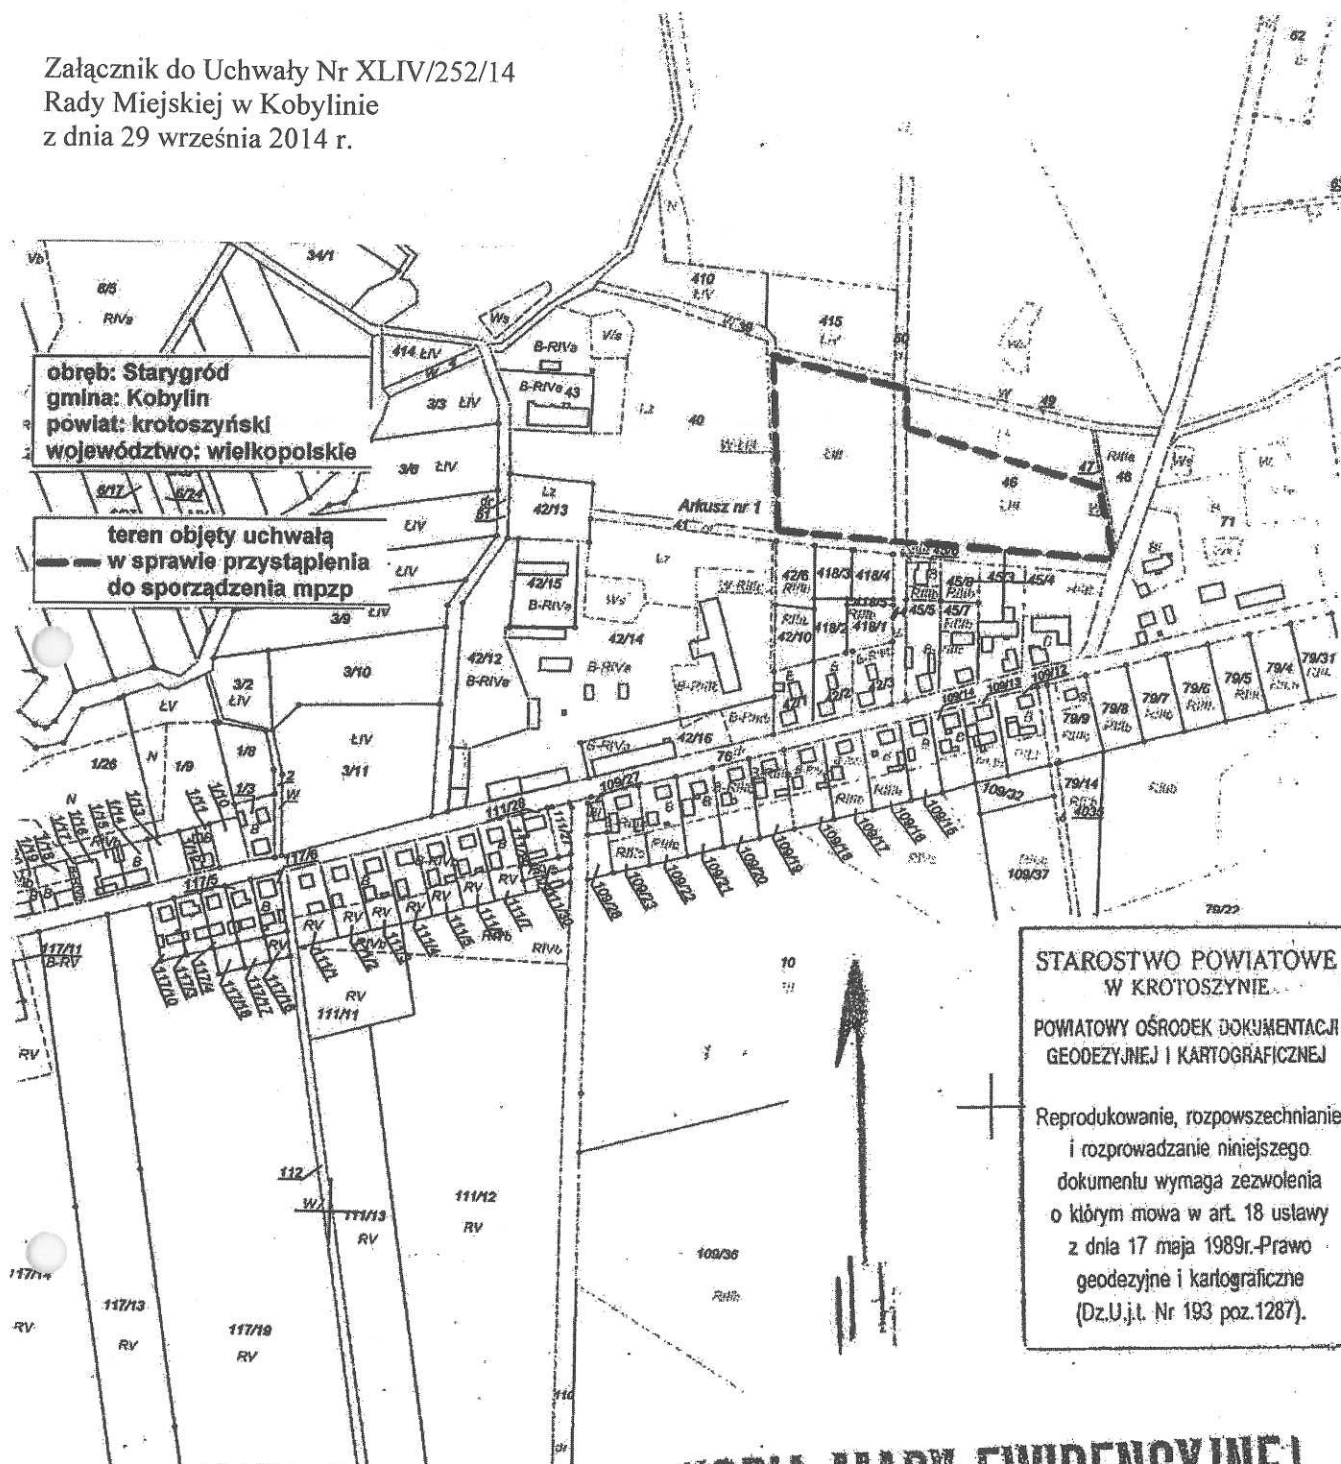

STAROSTWO POWIATOWE
w Krotoszynie
ul. 56 Pułku Piechoty Wlkp. 10
63-700 KROTOSZYN

16.12.2013

KZ 7115/2013

CG. 6642.1396.2013

Z UP. STAROSTY

Dariusz L...

KOPIA MAPY EWIDENCYJNEJ
SKALA 1: 5000

Województwo: wielkopolskie

Powiat: krotoszyński

Gmina:

Wies:

Ark. mapy

Działka