
SZKIC SYTUACYJNY

skala 1:1000

planowany remont i docieplenie budynku szkoły i budynku oświatowo-gospodarczo-mieszkalnego (tzw. 'biblioteki') na działce o numerze geodezyjnym: 302/3, obręb Zalesie Małe

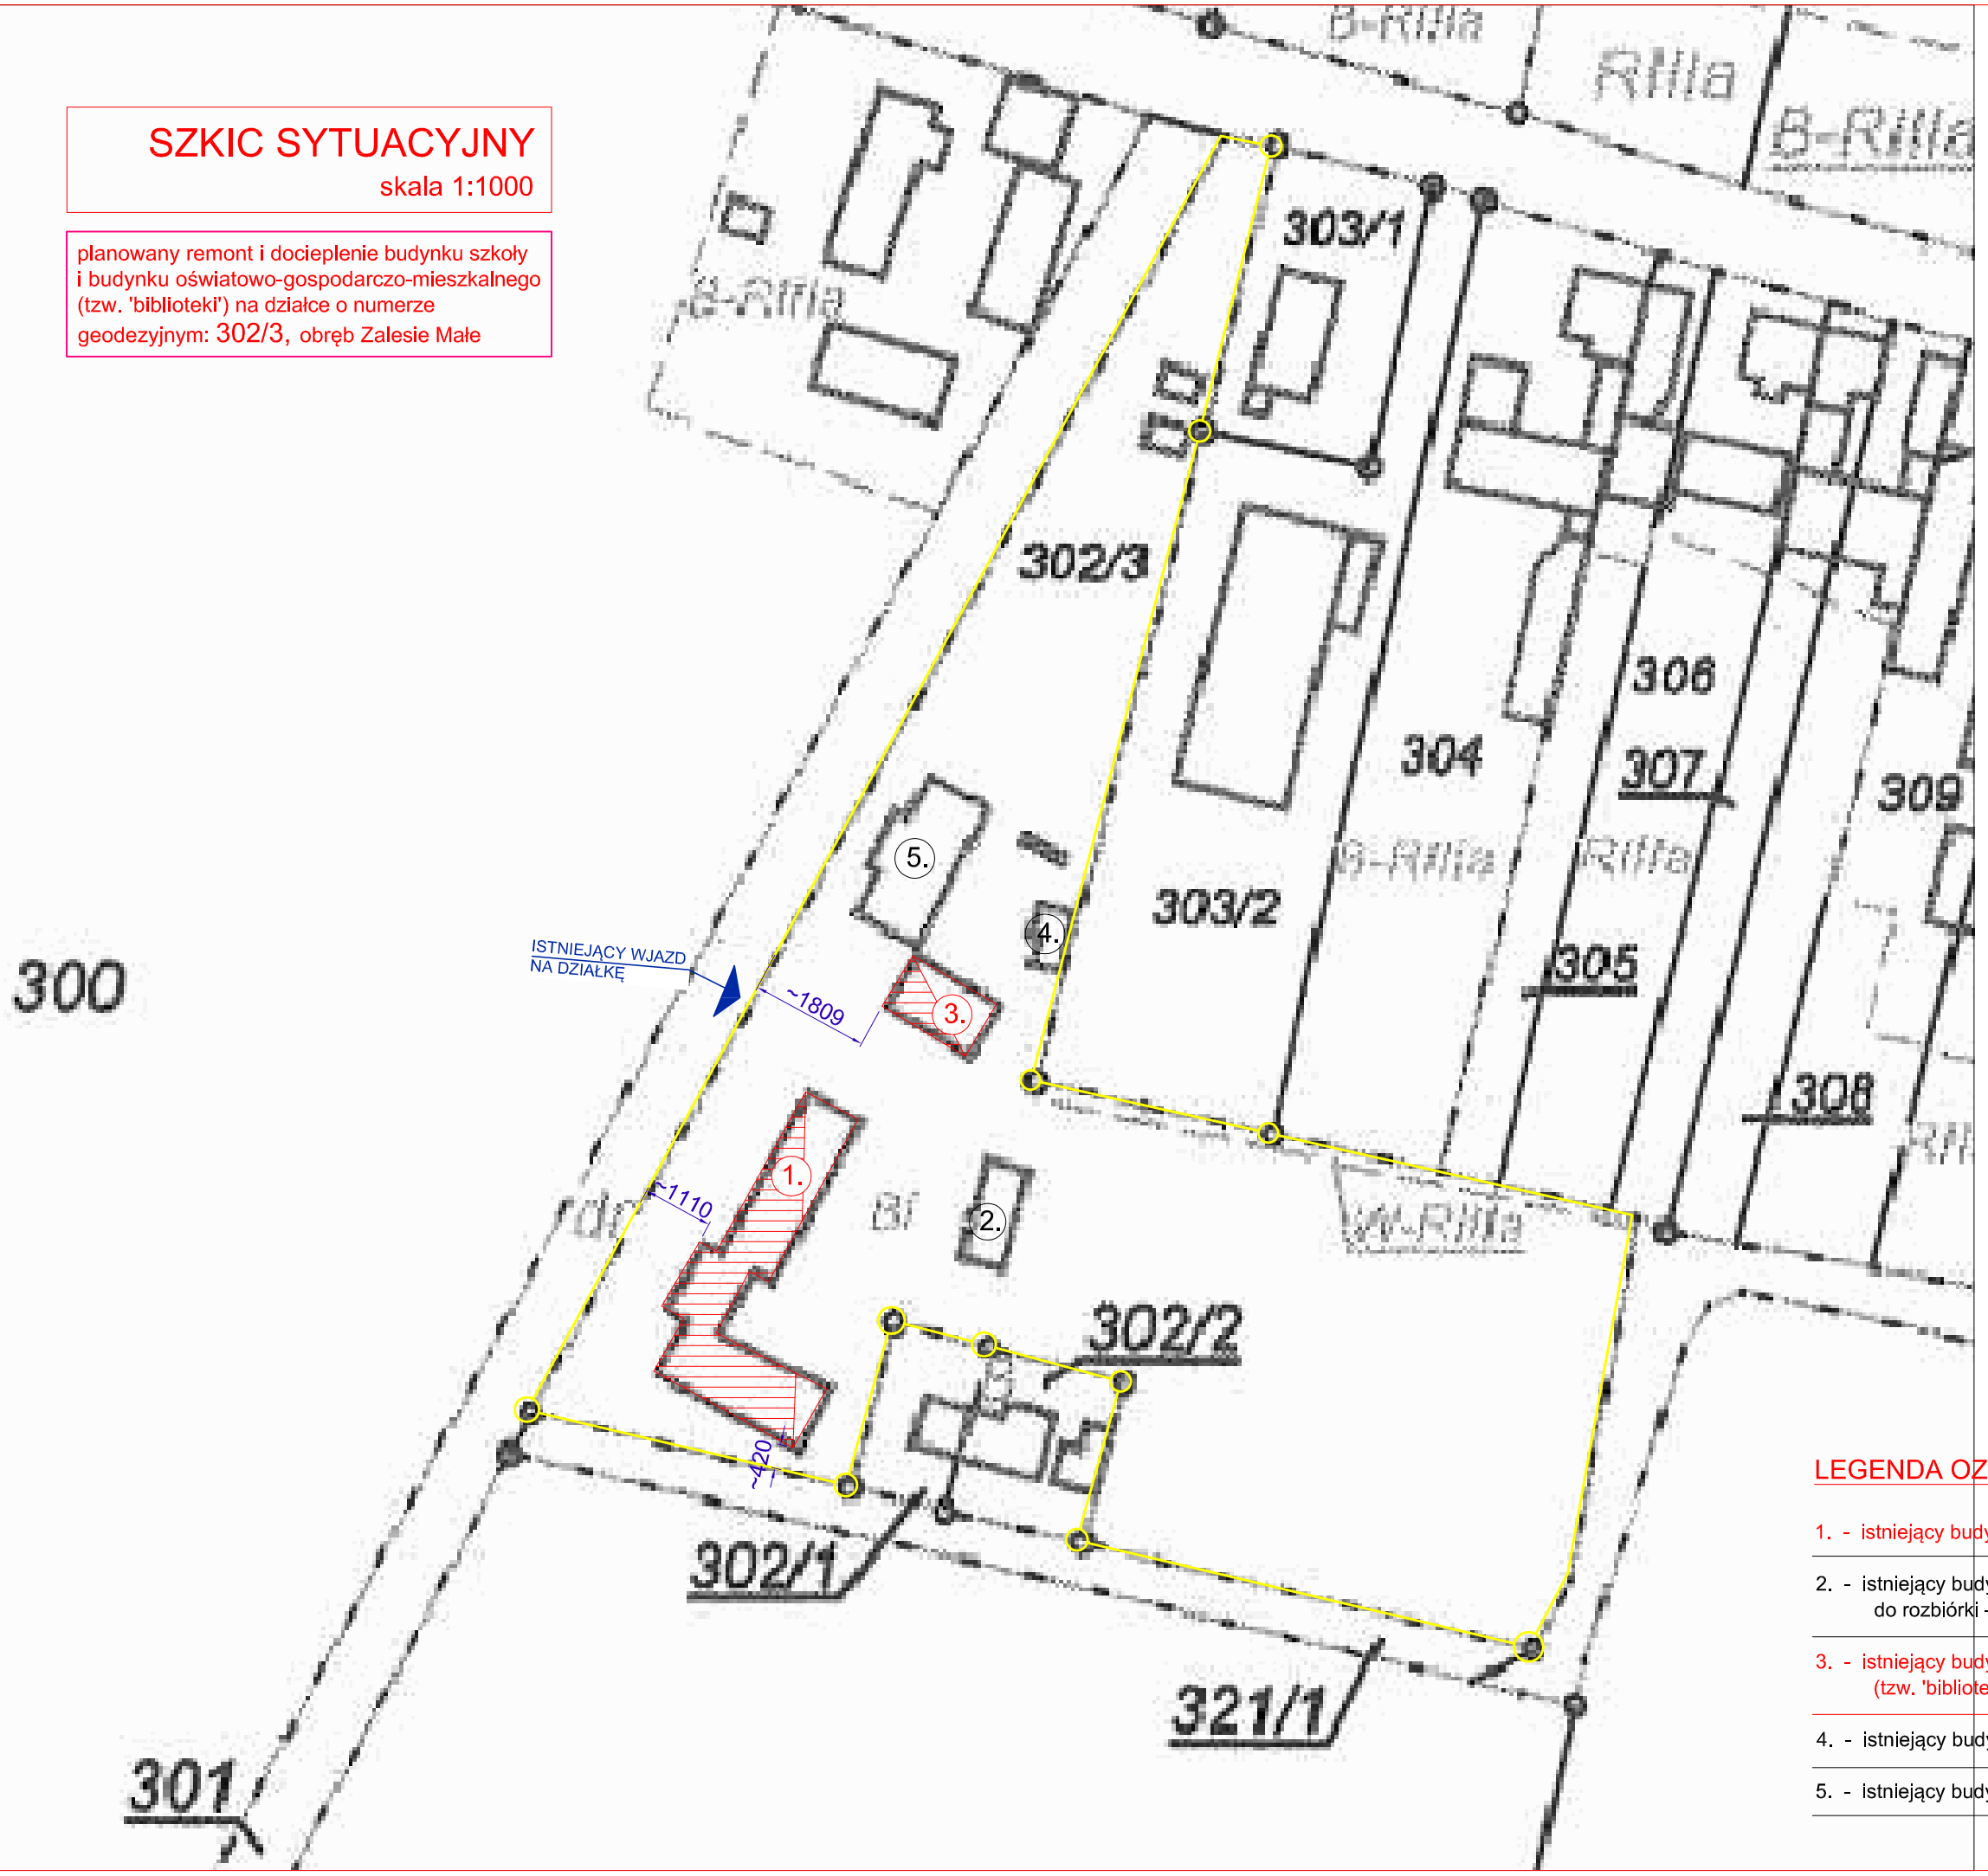

LEGENDA OZNACZEŃ:

1. - istniejący budynek Szkoły Podstawowej do remontu i docieplenia
2. - istniejący budynek dawnych toalet szkolnych - przeznaczony do rozbiórki - wg odrębnego opracowania
3. - istniejący budynek oświatowo-mieszkalno-gospodarczy (tzw. 'biblioteki') do remontu i docieplenia
4. - istniejący budynek gospodarczy
5. - istniejący budynek mieszkalny wielorodzinny