


GEODEZJA „WIS” s.c.
Paweł Glinkowski, Wiesław Pawlikowski,
Sławomir Piotrowski, Zenon Zawodny
63-700 Krotoszyn, ul. Kołtataja 5
tel. (0-62) 745-43-50, fax 568-00-28
NIP 621-000-33-15 REGON 250068396

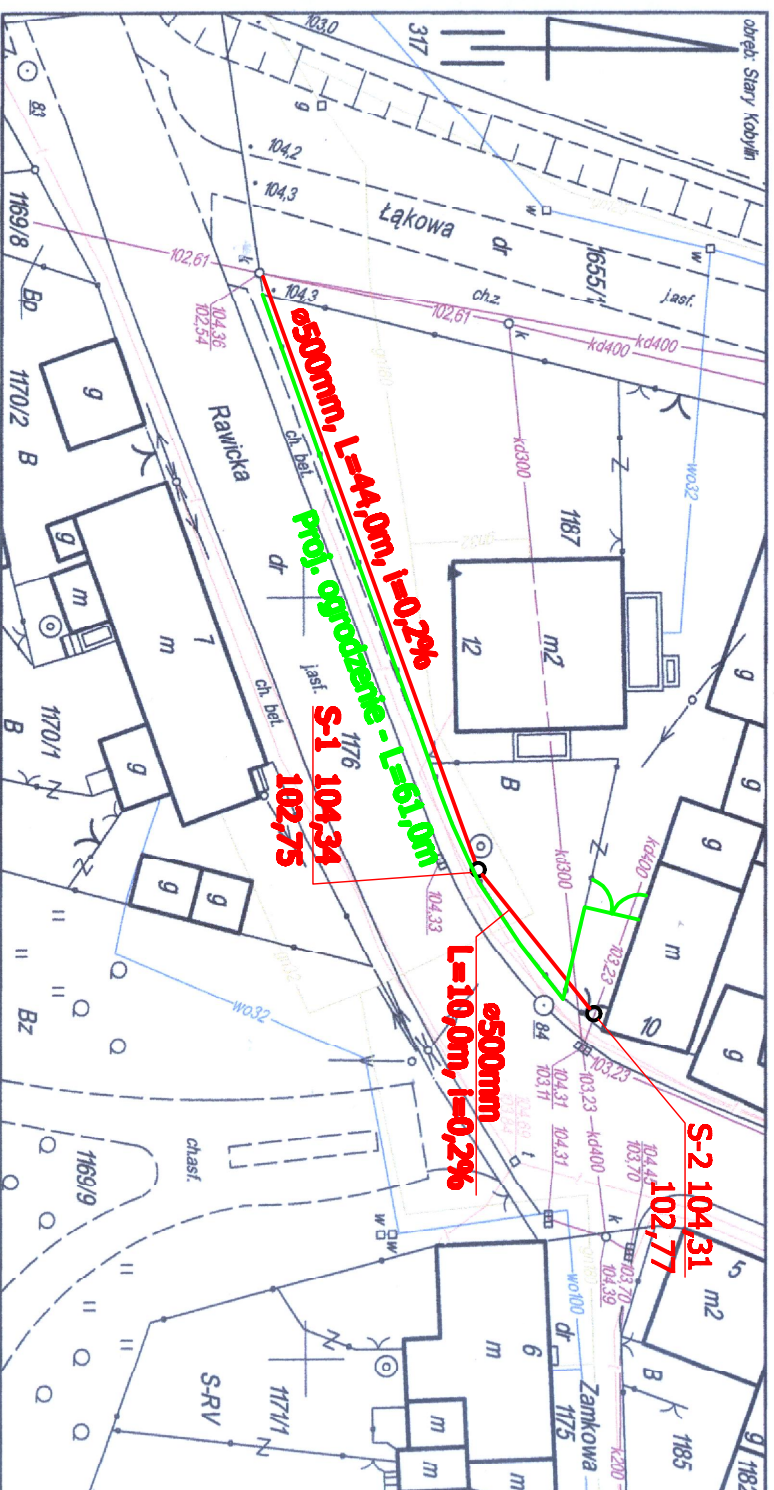

MAPA SYTUACYJNO-WYSOKOŚCIOWA

skala 1:500

Oblekt:

**"Przebudowa rurociągu kanalizacji
deszczowej przy ul. Rawickiej w Kobylnie"
pow. Krotoszyn, woj. wielkopolskie**

woj. wielkopolskie pow. krotoszyński gmina: Kobylin obręb: MIASTO KOBYLIN	MAPA SYTUACYJNO – WYSOKOŚCIOWA skala 1:500
ark. 11 działki nr: 1187 pow. razem: 0,1026 ha	


STAROSTA KROTOSZYŃSKI
POWIATOWY OŚRODEK DOKUMENTACJI
GEODEZYJNEJ I KARTOGRAFICZNEJ

2008-03-25

Sporządził: WIESŁAW PAWLKOWSKI

**Uprawnienia MO-511 (nr 144) świadczące
kwalifikację zawodową w zakresie 1.24.**

Krotoszyń, dnia 14.03.2008

8018-8108

MINIEJĄZA MAPA MOŻE SŁUżyć DO CELÓW PROJEKTOWYCH


2008-03-26

(imię i nazwisko, podpis, stanowisko służbowe)
osoby upoważnionej

Z up. STAKOSTY

mgr inż. Dariusz Klabiak
Kierownik Powiatowego Ośrodka

"Przebudowa rurociągu kanalizacji deszczowej przy ul. Rawickiej w Kobylinie"				
NAZWA ZADANIA				
ADRES	ul. Rawicka, Kobylin, pow. krotoszyński, woj. wielkopolskie			
PRZEDMIOT RYSUNKU	Mapa sytuacyjno-wysokościowa			
DATA: V 2009r.	Imię, nazwisko	Nr upr.	Podpis	Skala 1:500
Projektant	mgr inż. E. Bąk	98/78/L0		
	mgr inż. H. Kozdrój	678/85/L0		
	Zatęcznik nr			
Asystent projektanta	mgr inż. P. Kozdrój	–		2