



MIEJSCOWY PLAN ZAGOSPODAROWANIA PRZESTRZENNEGO TERENU W REJONIE ULICY KROTOSZYŃSKIEJ I RZEMIECHOWSKIEJ W KOBYLINIE ETAP I

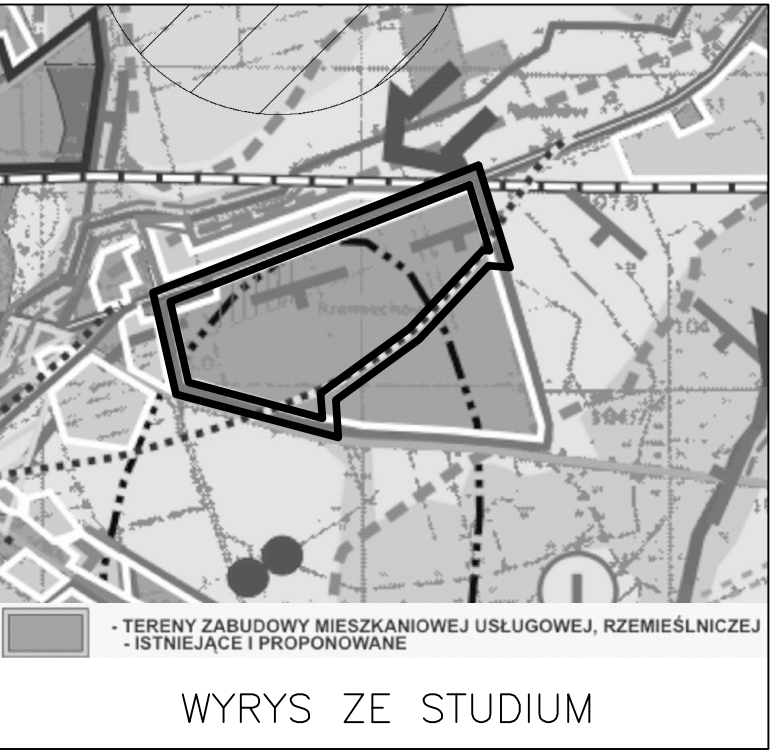


RYSUNEK PLANU
ZAŁĄCZNIK NR 1
DO UCHWAŁY NR XXXVI/201/13
RADY MIEJSKIEJ W KOBYLINIE
Z DNIA 29 LISTOPADA 2013 R.

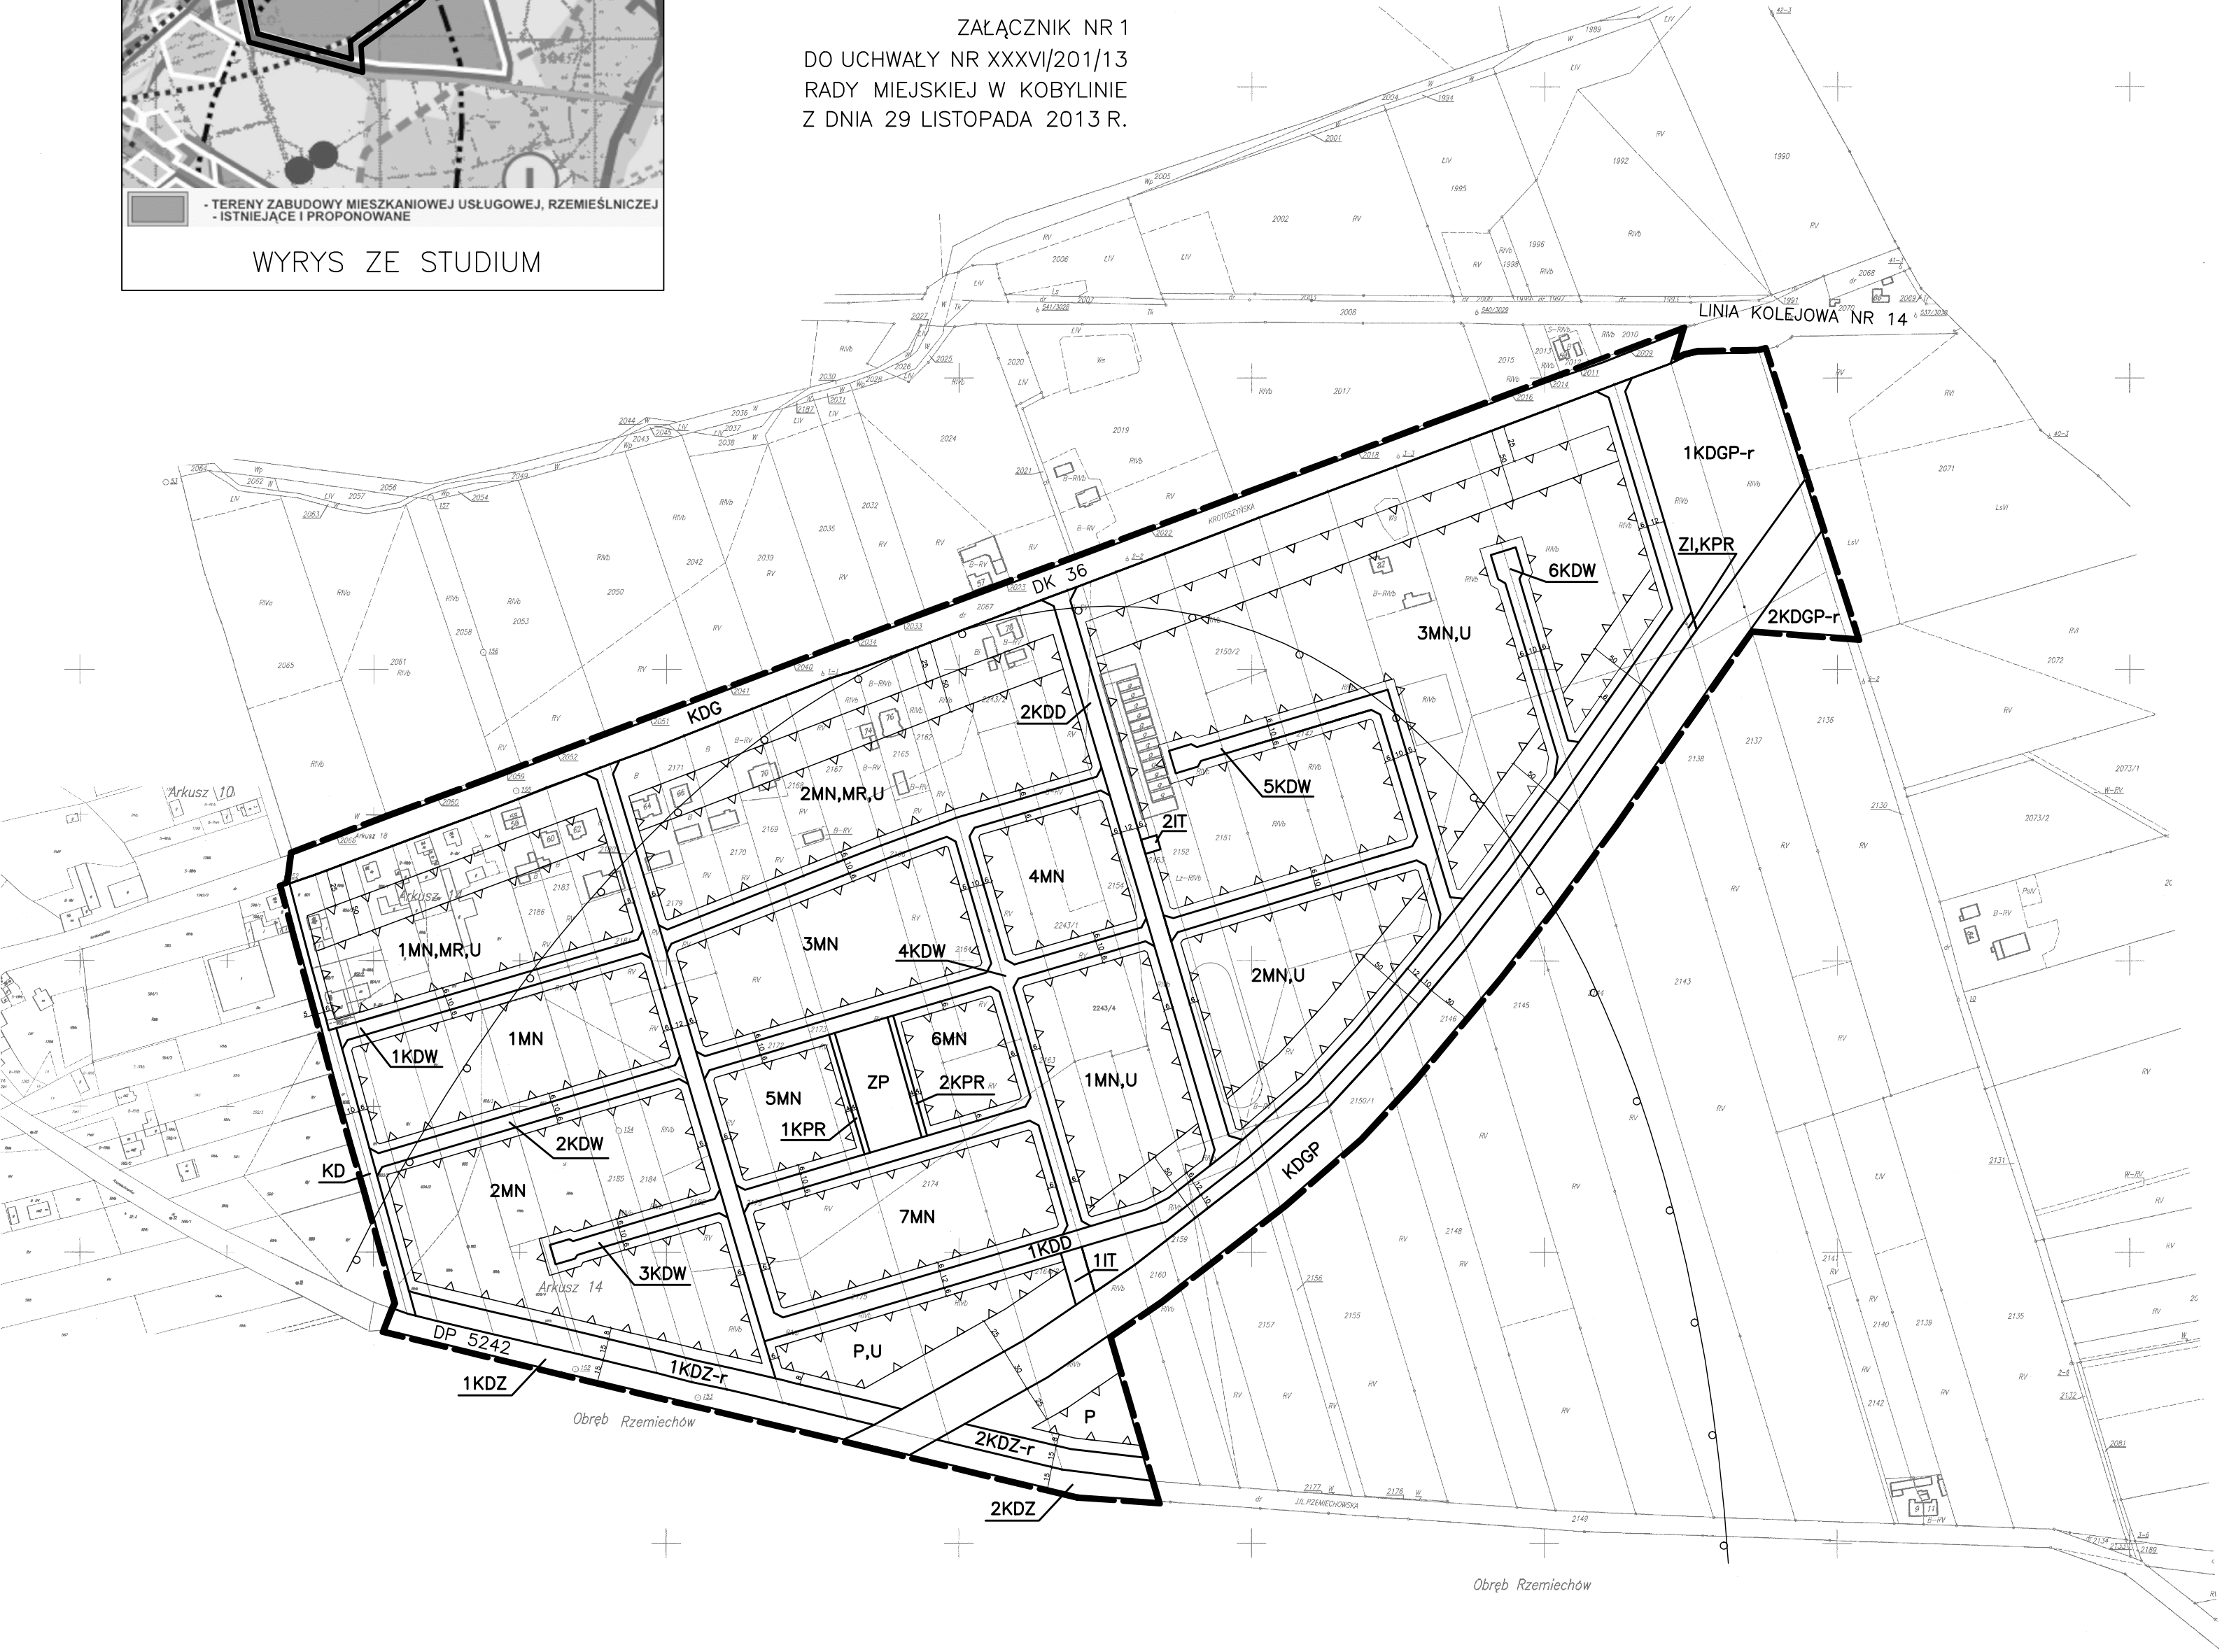

KOPIA MAPY EWIDENCYJNEJ
SKALA 1:2000

Województwo: wielkopolskie
Powiat: krotoszyński
Miejsce: Kobylin
ulica: _____
Ark. mapy: _____ Działka: _____

skala 1:2000
(pomniejszenie)

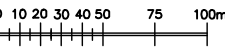

STAROSTWO POWIATOWE
W KROTOSZYNIE
POWIATOWY OŚRODEK DOKUMENTACJI
GEODEZYJNEJ I KARTOGRAFICZNEJ
Reprodukcja i rozpowszechnianie
i wprowadzanie niniejszego
dokumentu wymaga zezwolenia
o którym mowa w art. 18 ustawy
z dnia 17 maja 1989r. Prawo
geodezyjne i kartograficzne
(Dz.U. z 1993 poz. 1287).

STAROSTWO POWIATOWE
w Krotoszynie
ul. 56 Pułku Piechoty Wilk. 10
68-700 KROTOSZYN
br. 1257/12
CG 6642. 22. 2012
dn. 29.02.12
Z up. STAROSTY
Dariusz Wójcik
WSPRACZKAŁA WYKONANIE ODRĘKOWO
DOKUMENTU PRZEDKŁADANEGO DO WYKONANIA

LEGENDA

- MN teren zabudowy mieszkaniowej jednorodzinnej
- MN,U teren zabudowy mieszkaniowej jednorodzinnej i usługowej
- MN,MR,U teren zabudowy mieszkaniowej jednorodzinnej, zagrodowej i usługowej
- P,U teren zabudowy produkcyjno-usługowej
- P teren zabudowy produkcyjnej
- IT teren infrastruktury technicznej
- ZP teren zieleni urządzonej
- ZI,KPR teren zieleni izolacyjnej i ciągu pieszo-rowerowego
- KDGP teren komunikacji – planowana obwodnica
- KDGP-r teren komunikacji – rezerwa terenu pod skrzyżowanie dwupoziome
- KDG teren komunikacji – droga krajowa nr 36
- KDZ teren komunikacji – droga powiatowa nr 5242
- KDZ-r teren komunikacji – rezerwa terenu pod poszerzenie pasa drogowego
- KD teren komunikacji – droga publiczna
- KDD teren komunikacji – planowana droga publiczna dojazdowa
- KDW teren komunikacji – planowana droga wewnętrzna
- KPR teren komunikacji – planowany ciąg pieszo – rowerowy
- linia rozgraniczająca tereny o różnym przeznaczeniu lub różnych zasadach zagospodarowania
- nieprzekraczalna linia zabudowy
- granica terenu objętego planem
- wymiarowanie w metrach
- strefa ochrony sanitarnej pośredniej
- perspektywicznego ujęcia wody Kobylin – Rzemiechów