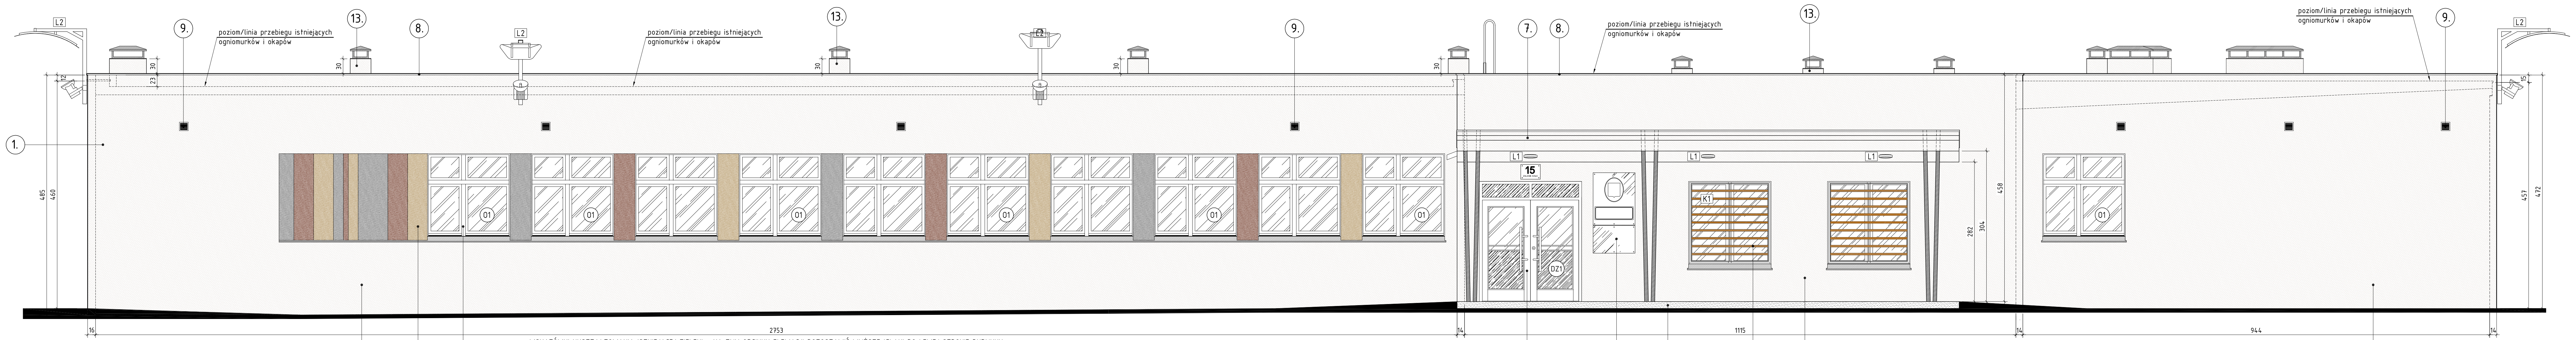

ELEWACJA ZACHODNIA/FRONTOWA

WSKAZÓWKI UKSZTAŁTOWANIA ISTNIEJĄCEJ ZIELENI – NA TYM ODCINKU ELEWACJI POZOSTAWIĆ WYŻSZE IGLAKI PO LEWEJ STRONIE BUDYNKU
ORAZ NIŻSZE KRZEWY POMIĘDZY BUDYNKIEM A PARKINGIEM NATOMIAST IGLAKI WYŻSZE ROSNĄCE W PASIE OKIEN PRZESADZIĆ
W INNE MIEJSCE ODSŁANIAJĄC ELEWACJĘ OD STRONY ZACHODNIEJ TYM SAMYM WIDOK NA PARKIG I ULICE OD STRONY SZKOŁY
UKSZTAŁTOWAĆ PAS ZIELENI ZE SPADKIEM TAK BY ZMIEJSZYĆ ISTNIEJĄCE PROGI MIĘDZY CHODNIKAMI A TRAWNIKIEM

SCHEMAT / KOLOROWE PASY / ELEWACJA ZACHODNIA

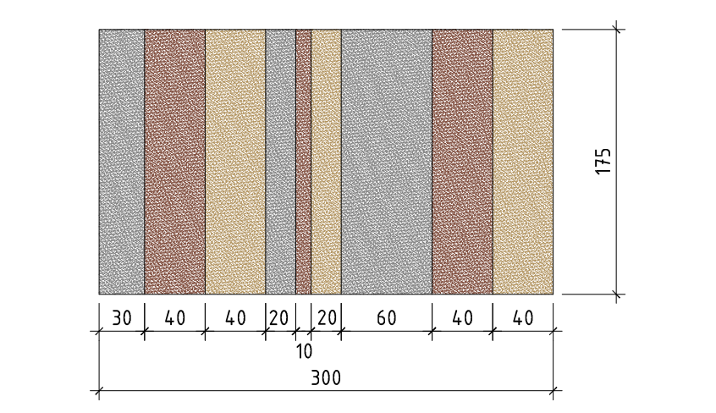

SCHEMAT / KOLOROWE PASY / ELEWACJA PÓŁNOCNA

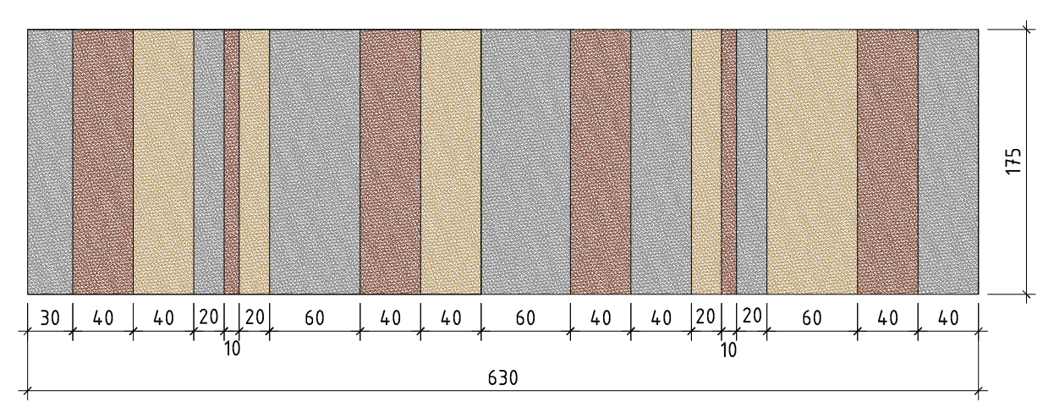

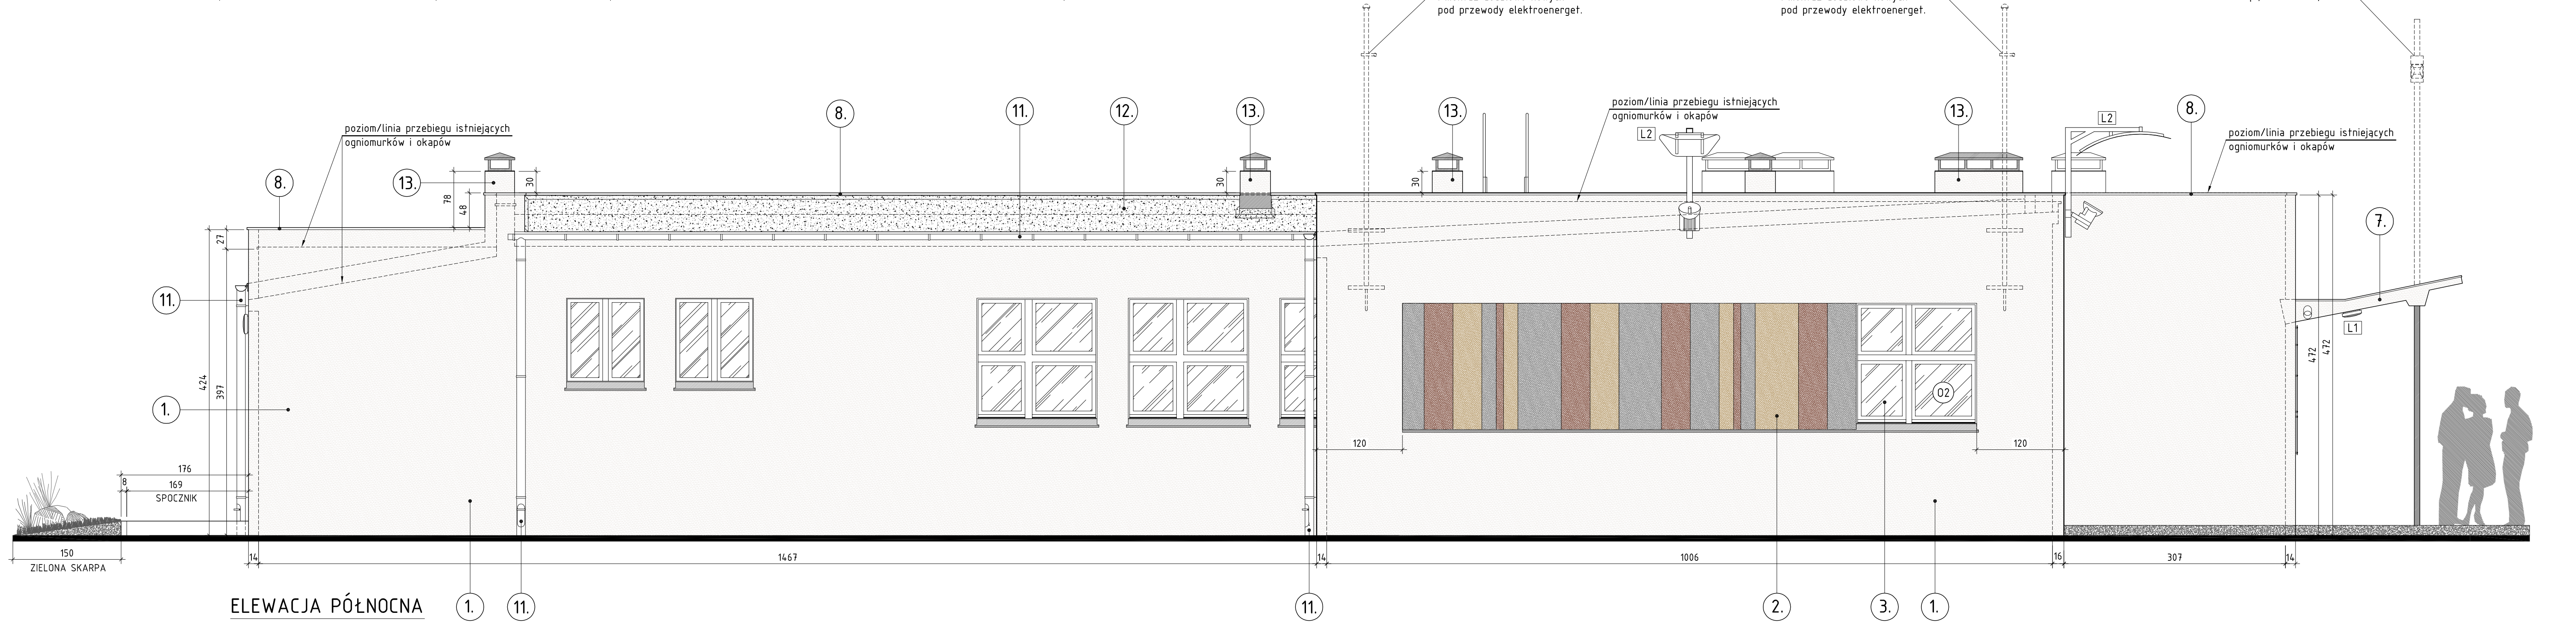
demontaż istniejących uchwytów i montaż docelowo nowych pod przewody elektroenerget.
demontaż istniejącego masztu wraz z lampą zewnętrzną
poziom/linia przebiegu istniejących ogniomurków i okapów
8.
11.
12.
13.
7.
1.
2.
3.
L1
L2
02
ZIELONA SKARPA
SPOCZNIK
150
176
169
8
424
397
27
78
48
30
14
120
16
1467
1006
307
472

ELEWACJA PÓŁNOCNA

ZESTAWIENIE MUROWANYCH KOMINÓW WENTYLACYJNYCH

ISTNIEJĄCE TRZONY KOMINOWE 1-KANAŁOWE: łącznie sztuk 1
42x51 – sztuk 1

ISTNIEJĄCE TRZONY KOMINOWE 2-KANAŁOWE: łącznie sztuk 10
42x74 – sztuk 4 , 42x84 – sztuk 2 , 40x78 – sztuk 2 , 41x92 – sztuk 1
41x70 – sztuk 1

ISTNIEJĄCE TRZONY KOMINOWE 4-KANAŁOWE: łącznie sztuk 3
45x121 – sztuk 1 , 42x134 – sztuk 1 , 42x156 – sztuk 1

ŁĄCZNA LICZBA ISTNIEJĄCÓW TRZONÓW KOMINOWYCH DO REMONTU: sztuk 14

LEGENDA OZNACZEŃ

1. – ŚCIANA PROJEKTOWANA: tynk silikonowy w kolorze jasnym piaskowo-szarym o symbolu "450F" wg wzornika tynków i farb FOVEO TECH.
   - przyjęta grubość docieplenia dla ścian 14 cm
   - ściany piaskowo-szare "450F", na których przewidziano kolorowe pasy docieplić warstwą o grubości 16cm, natomiast kolorowe pasy grubością 14cm tak by uzyskać 2 cm uskok na projektowanych elewacjach.

2. – ŚCIANA PROJEKTOWANA – KOLOROWE PASY PIONOWE PRZYOKIENNE:
   - tynk silikonowy w kolorze szarym o symbolu "500D" wg wzornika tynków i farb firmy FOVEO TECH.
   - tynk silikonowy w kolorze piaskowym o symbolu "310C" wg wzornika tynków i farb firmy FOVEO TECH.
   - tynk silikonowy w kolorze ceglanym o symbolu "220A" wg wzornika tynków i farb firmy FOVEO TECH.

   PRZYJĘTA GRUBOŚĆ DOCIEPLENIA DLA PASÓW KOLOROWYCH 14cm

3. – PROJEKTOWANA STOLARKA OKIENNA 01 / 02 / 03:
   rozbiórka istniejących przeszkleń z luksferów i montaż okien z profili PVC w kolorze białym z zachowaniem podziału poszczególnych kwater okiennych analogicznie do sąsiadujących okien istniejących.
   Szczegółowe wytyczne/parametry stolarki okiennej wg kosztorysu
   PARAPETY OKIENNE:
   z blachy cynkowo-tytanowej w kolorze naturalnym.
   UWAGA:
   PRZED PRZYSTĄPIENIEM DO REALIZACJI/WYKONANIA/MONTAŻU STOLARKI OKIENNEJ NALEŻY POBRAĆ WYMIARY POSZCZEGÓLNYCH OTWORÓW BEZPOŚREDNIO NA BUDOWIE/OBIEKCIE

4. – PROJEKTOWANA STOLARKA DRZWIOWA DZ1 / DZ2 / DZ3:
   z profili AL obustronnie w kolorze białym o symbolu RAL 9016
   - pochwyt ze stali szczotkowanej.
   - przeszklenie skrzydeł w części szkłem mlecznym jak pokazano na rysunku
   Szczegółowe wytyczne/parametry stolarki drzwiowej wg kosztorysu
   UWAGA:
   PRZED PRZYSTĄPIENIEM DO REALIZACJI/WYKONANIA/MONTAŻU STOLARKI DRZWIOWEJ NALEŻY POBRAĆ WYMIARY POSZCZEGÓLNYCH OTWORÓW BEZPOŚREDNIO NA BUDOWIE/OBIEKCIE

5. – PROJEKTOWANE OKRATOWANIE OKIENNE:
   - główna rama + poziome wypełnienie/szprosy spawane z płaskowników stalowych 10x50mm oraz 10x40mm malowanych w kolorze białym o symbolu RAL 9016.
   - od zewnątrz przewidziano drewniane nakładki/żaluzje o wym. 4x6 cm modrzewiowe strugane czterostronnie impregnowane/olejowane powierzchniowo w kolorze naturalnym mocowanych w układzie poziomym

   UWAGA:
   REALIZACJA I MONTAŻ KRAT W POSZCZEGÓLNYCH OKNACH WG USTALEŃ MIĘDZY INWSTOREM A WYKONAWCĄ

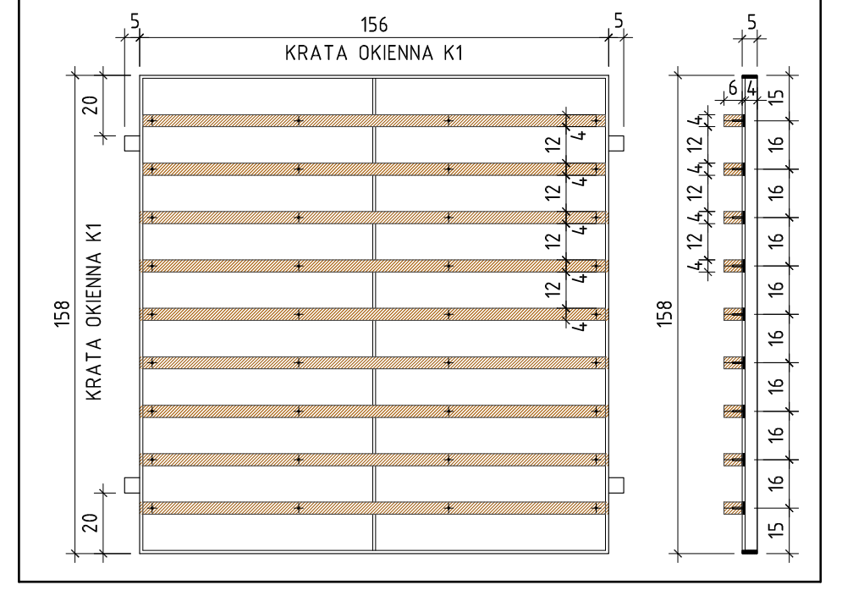

LEGENDA OZNACZEŃ

6. – PROJEKTOWANE ZEWNĘTRZNE TABLICE INFORMACYJNE:
   przewidziano jako panele z pleksi bezbarwnej
   - główny panel PL1 o wym. 85x105 cm z godłem państwowym (40x50cm) i tablicą "urzędową" (26x78cm) wykonanych np. w technologii druku uv
   - panel PL2 o wym. 55x85 cm przewidziany na dodatkowe informacje o placówce wykonane analogicznie jak panel PL1.
   - panel PL3 o wym. 30x40 cm z numerem budynku
   wszystkie panele mocowane do ściany budynku poprzez systemowe dystanse aluminiowe np. typu INOX

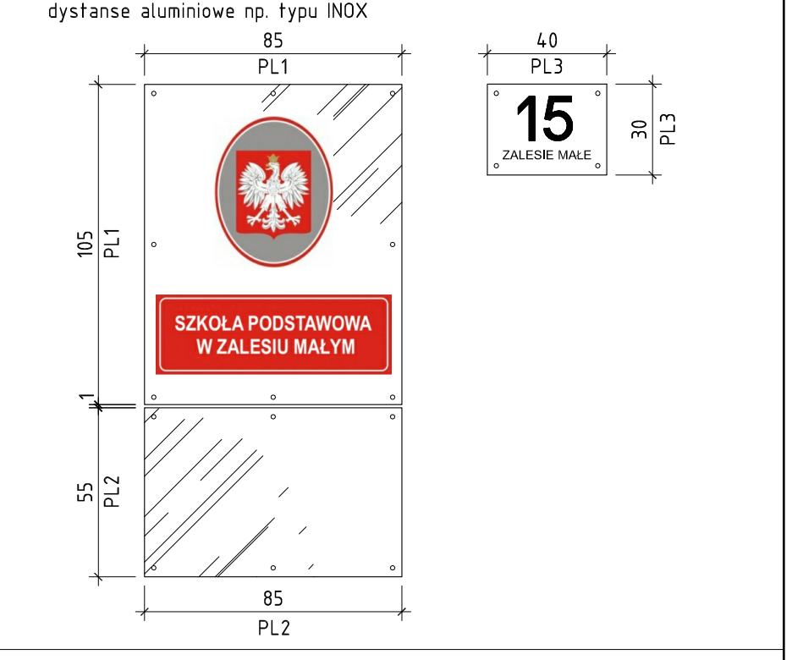

7. – ISTNIEJĄCE ZADASZENIE NAD WEJŚCIEM GŁÓWNYM DO BUDYNKU:
   - stalowe słupki zadaszenia malowane w kolorze szarym-docelowy kolor RAL dobrać/dopasować do projektowanej szarej kostki spocznika wejściowego.
   - zadaszenie wykończone tynkiem silikonowym w kolorze jasnym piaskowo-szarym o symbolu "450F" wg wzornika tynków i farb FOVEO TECH.
   - warstwy wierzchnie pokrycia zadaszenia poddane remontowi układać zgodnie z wytycznymi zawartymi w kosztorysie
   - zlikwidować istniejący odpływ/rurę spustową i wyprofilować/utworzyć nowy z boku zadaszenia montując kielich przyścienny (rzygacz)

8. – PROJEKTOWANE OBRÓBKI BLACHARSKIE OGNIOMURKÓW:
   - wszystkie obróbki blacharskie wykonać z blachy cynkowo-tytanowej
   Z UWAGI NA KONIECZNOŚĆ WYKONANIA DOCIEPLENIA ISTNIEJĄCYCH STROPODACHÓW W PROJEKCIE REMONTU PRZEWIDZIANO PODMUROWANIE ISTNIEJĄCYCH OGNIOMURKÓW DO POZIOMU JAK POKAZANO NA RYSUNKU

9. – PROJEKTOWANE ŚCIENNE KSZTAŁKI WENTYLACYJNE STROPODACHU:
   - usunięcie istniejących kratek wentylacyjnych i montaż nowych w kolorze ścian zewnętrznych uwzględniających grubość muru wraz z dociepleniem.

10. – PROJEKTOWANE UTWARDZENIE PODESTU WEJŚCIOWEGO:
   - kostka VIA TRIO z kolekcji DECCO COLORMIX / LIBET w kolorze popielatym
   ALTERNATYWNIE
   - kostka via trio z kolekcji decco aspero / libet w kolorze ciemnoszarym

11. – PROJEKTOWANE RYNNY I RURY SPUSTOWE:
   - z blachy cynkowo-tytanowej
   - rury spustowe wyposażyć w rewizję z klapką wg rozwiązań np. Supro.pl

12. – PROJEKTOWANE POKRYCIE WIERZCHNIE POŁACI DACHOWYCH:
   - papa termozgrzewalna w kolorze naturalnym.

13. – ISTNIEJĄCE MUROWANE TRZONY KOMINOWE:
   - wykończone tynkiem silikonowym w kolorze jasnym piaskowo-szarym o symbolu "450F" wg wzornika tynków i farb FOVEO TECH
   - po podwyższeniu/podmurowaniu zwieńczone kopertowym daszkiem z blachy ocynkowanej

PROJEKTOWANE OŚWIETLENIE ZEWNĘTRZNE

L1 PLAFONIERA WANDALOODPORNA IP54
SATELA 3 PROD. LUG
- kod produktu: 100071.0102.2 / 1x60W / E27
- obudowa: odlew alumniowy w kolorze białym
- typ klosza: szkło opalowe

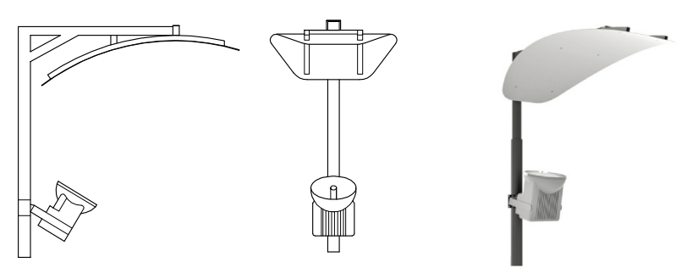

L2 ZEWNĘTRZNA OPRAWA ARCHITEKTONICZNA ŚWIATŁA POŚREDNIEGO
Z DEKORACYJNYM ODBŁYŚNIKIEM ORAZ NAŚWIETLACZEM
UMBRELLA MAX WALL PROD. LUG
- kod produktu: 130121.6101 / 1x250W / E40
- obudowa: odlew alumniowy w kolorze białym
- sposób świecenia: pośredni

OGÓLNE UWAGI:

SZCZEGÓŁOWE WYTYCZNE ROWIĄZAŃ MATERIAŁOWYCH, GRUBOŚCI, SPOSOBU I PROCEDUR WŁAŚCIWEGO MONTAŻU I WYKONANIA TERMOMODERNIZACJI OBIEKTU SZKOŁY WRAZ Z UTWARDZENIAMI TERENU WOKÓŁ BUDYNKU ZAWARTE W KOSZTORYSIE REMONTU

BIURO
REALIZACJI
INWESTYCJI
Sebastian Dubicki

kontakt:
607999757
sebastiandubicki@wp.pl
adres:
ul. Słoneczna 14
63-900 RAWICZ

arkusz nr 01

obiekt: REMONT BUDYNKU SZKOŁY
rysunek: KOLORYSTYKA ELEWACJI – ELEWACJA ZACHODNIA I PÓŁNOCNA
stadium: KONCEPCJA 01

adres obiektu: Szkoła Podstawowa w Zalesiu Małym
Zalesie Małe 15, 63-740 KOBYLIN

inwestor: GMINA KOBYLIN
Rynek Marszałka J. Piłsudskiego 1
63-740 KOBYLIN

skala 1:50
1/5
data 27.03.2015

opracował: mgr inż. Sebastian Dubicki
specjalność: konstrukcja; Nr upr. WKP/0219/POOK/08
opracował: