


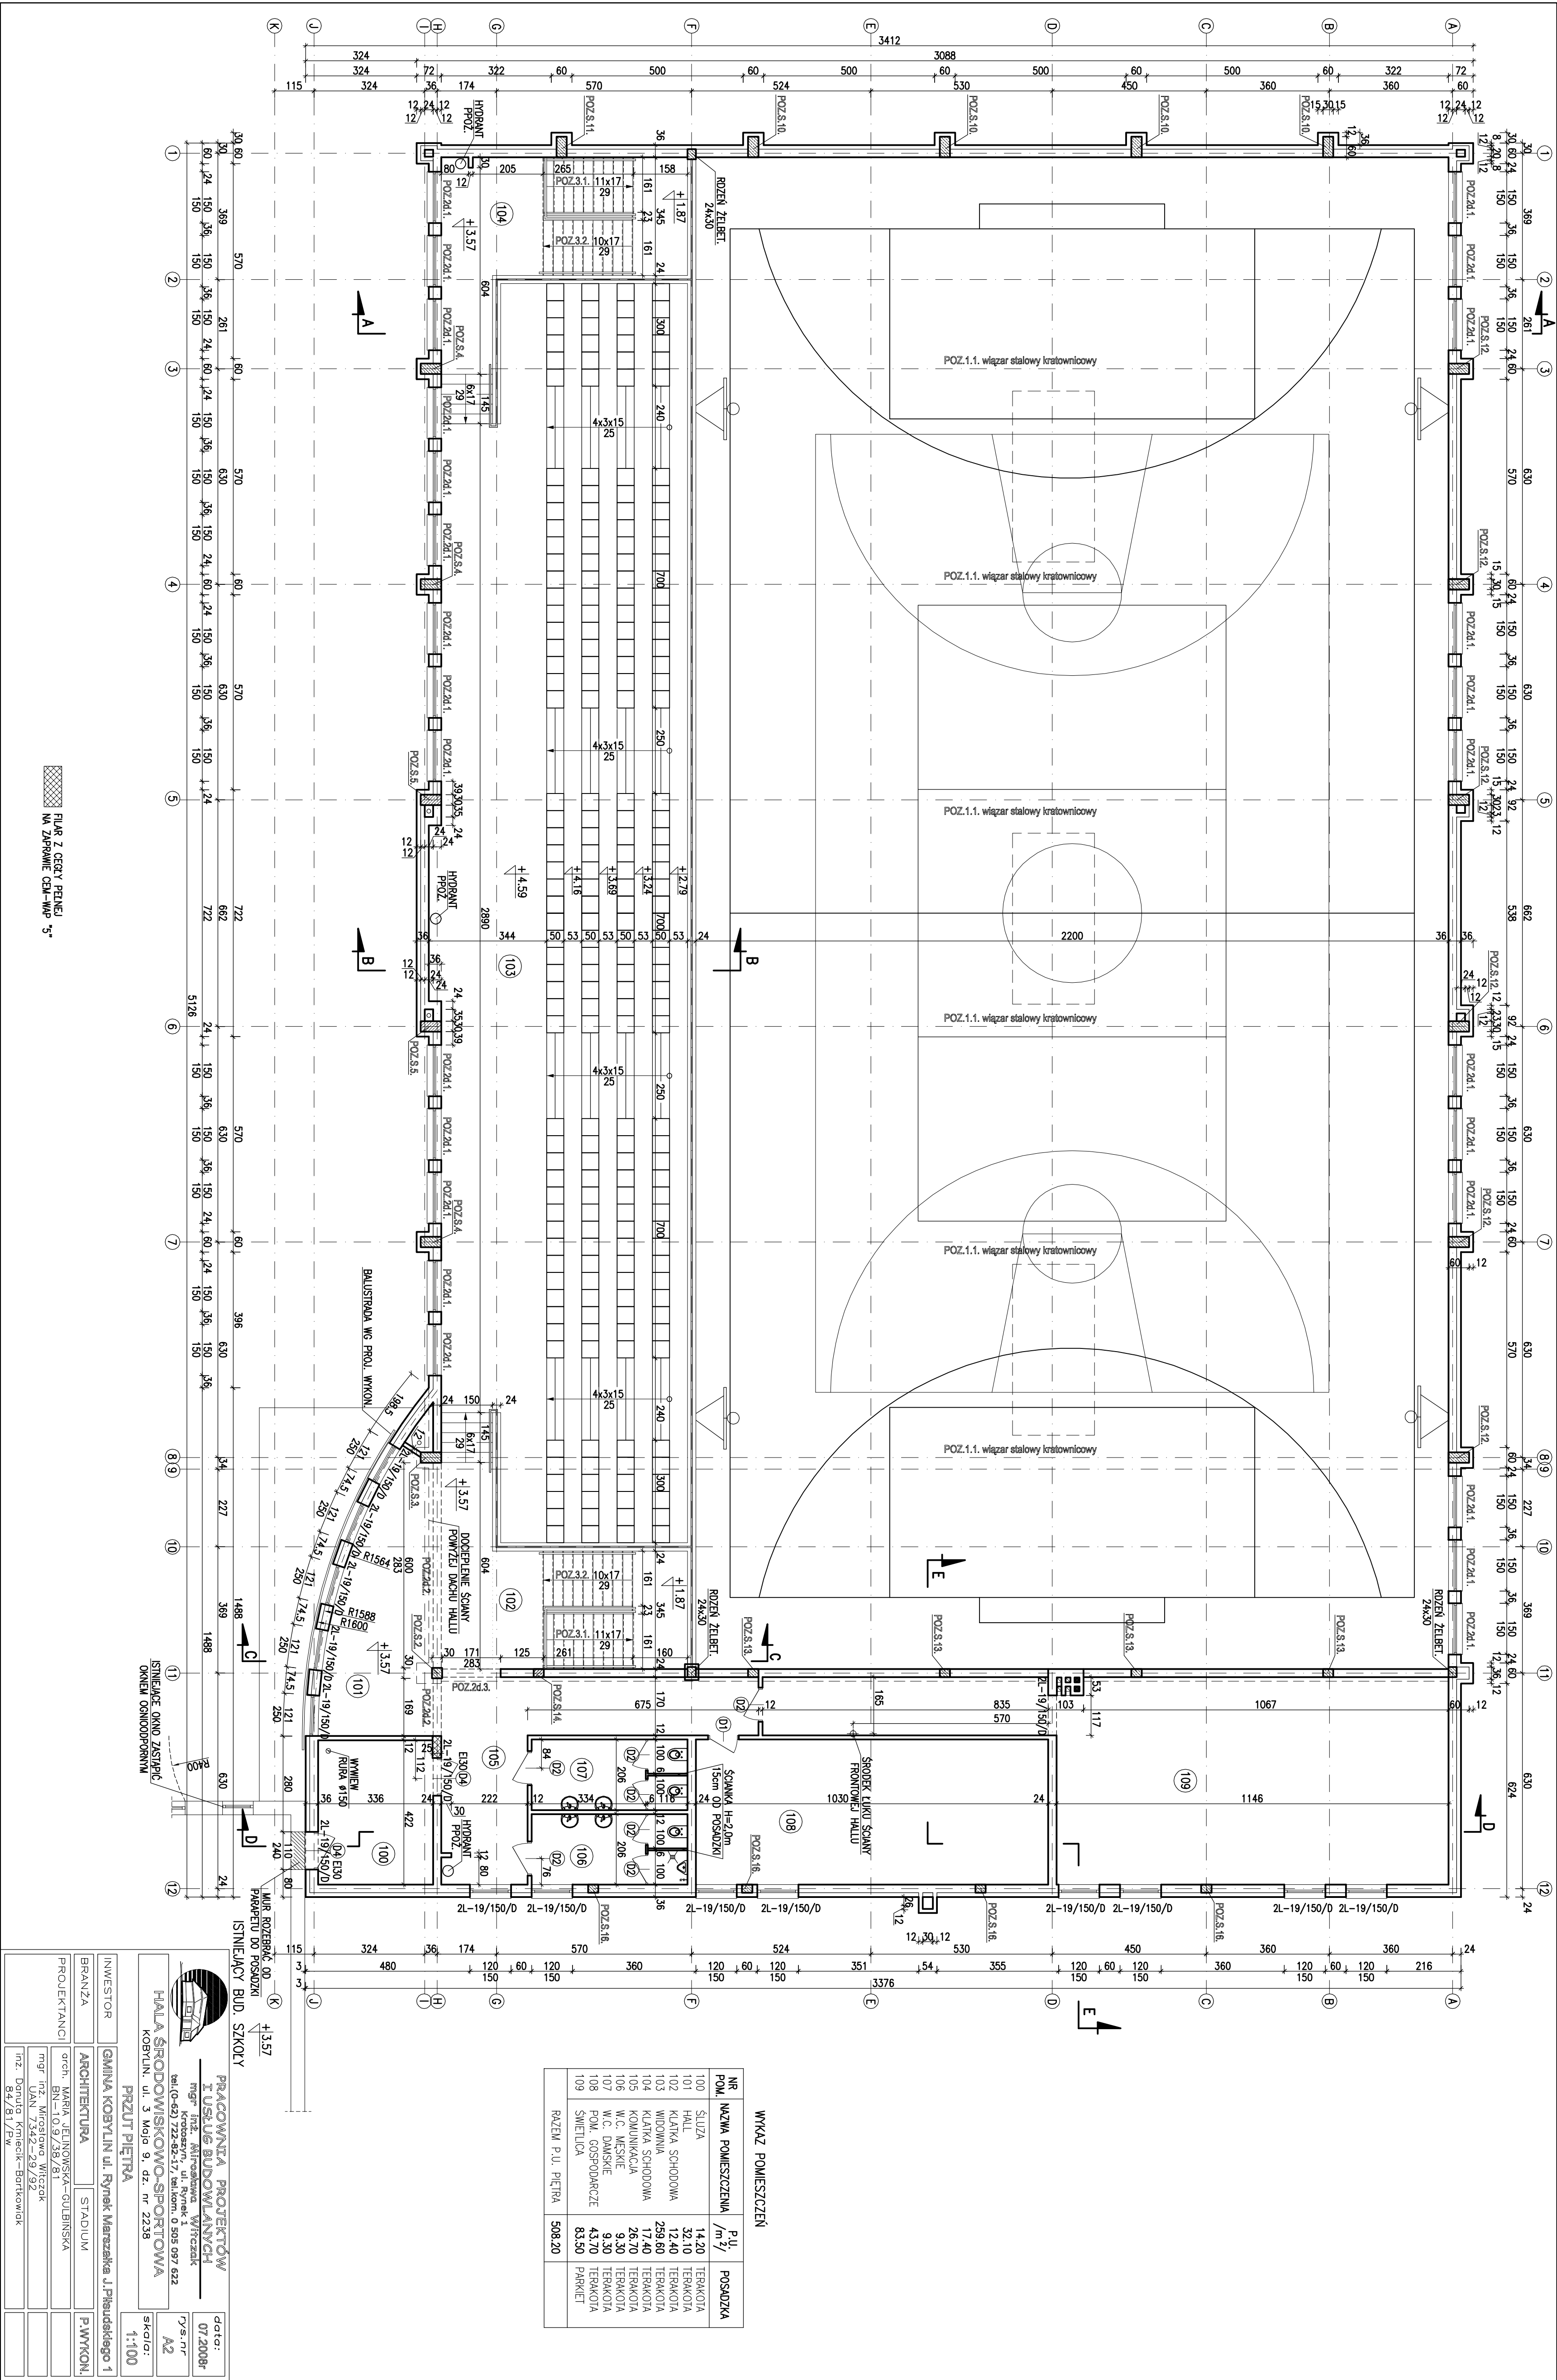

WYKAZ POMIESZCZEN			
NR	NAZWA POMIESZCZENIA	P.L.	POSIADZA
101	HALA	32.10	TERAKOTA
102	KATKA SCHOOWA	12.40	TERAKOTA
103	WIDOWIA	259.60	TERAKOTA
104	KATKA SCHOOWA	17.40	TERAKOTA
105	KOMUNIKACJA	26.70	TERAKOTA
106	W.C. MĘSKIE	9.30	TERAKOTA
109	SWIETLICA	83.50	PARKIET
RAZEM P.L. PIĘTRA		508.20	



PRACOWNIA PROJEKTOWA


INWESTOR


PROJEKTANT
ARCHITECTURA
STADIUM
PŁYWKI

DATA
07.2008r.

RYSEK
A2

SKALA
1:100

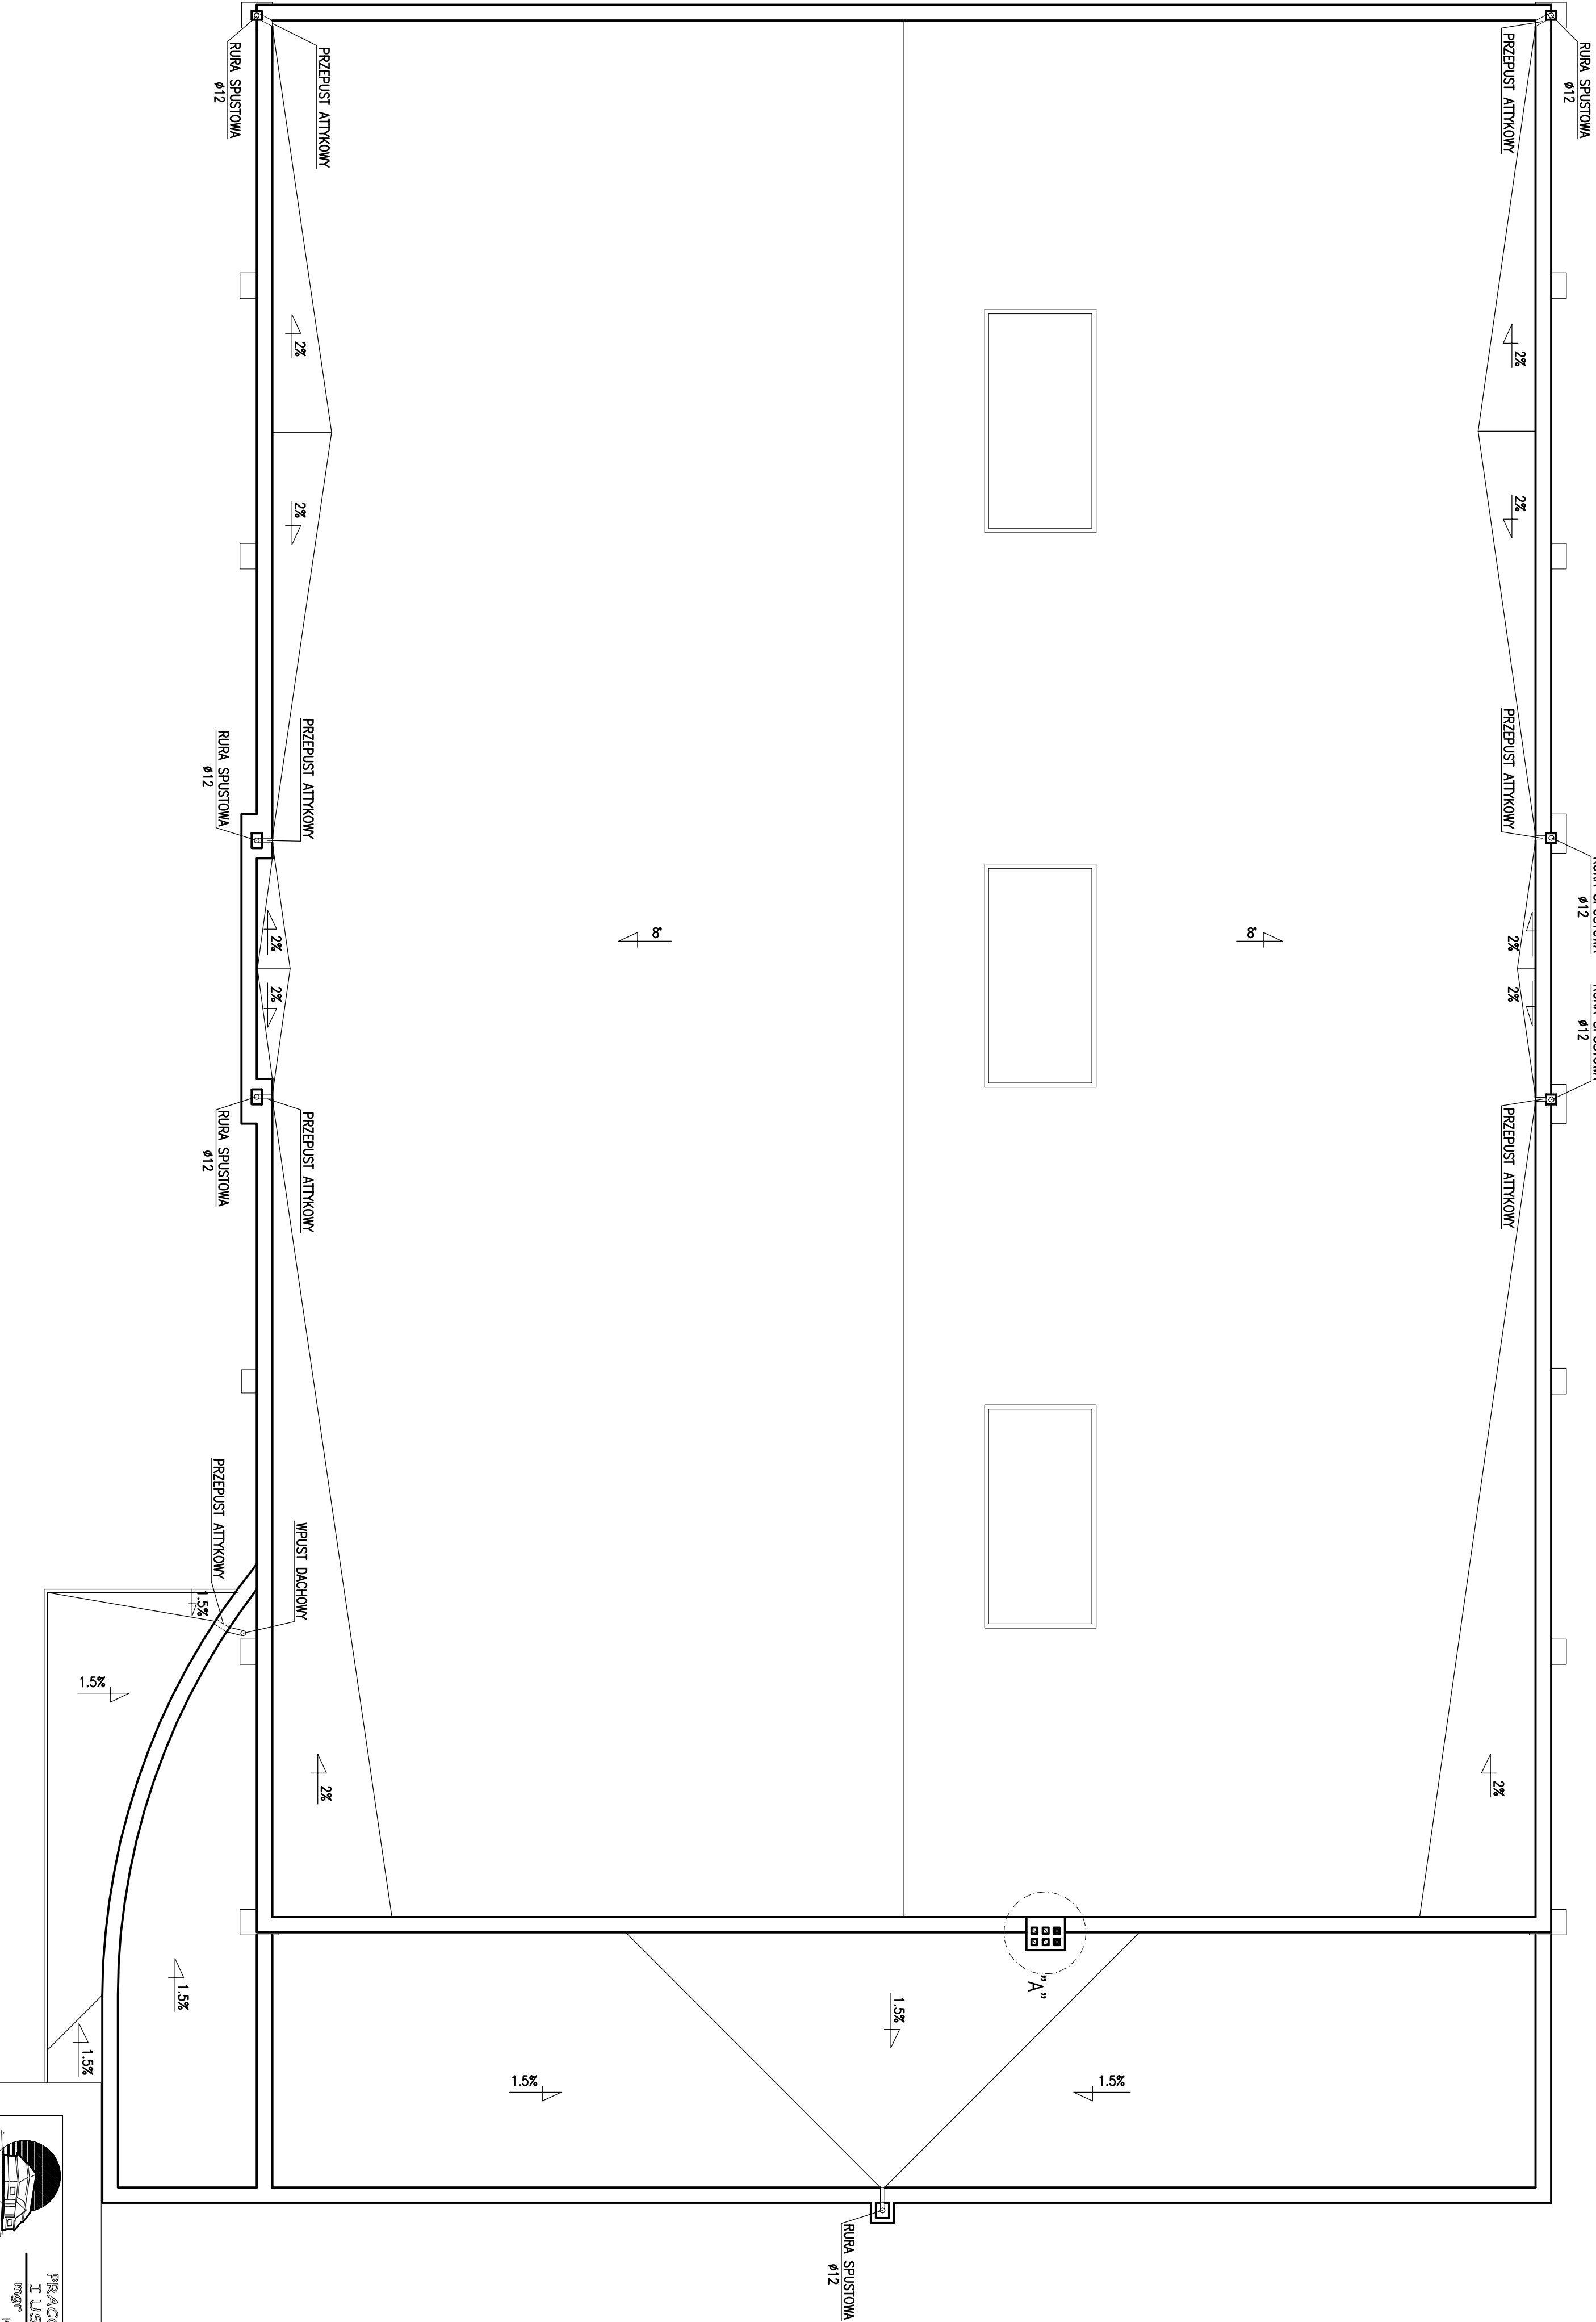

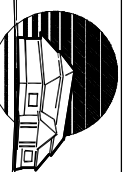

**PRACOWNIA PROJEKTÓW
BUDOWLANYCH**
tel. (0-65) 722-62-17, telkom. 0 505 097 622

HAŁA ŚRODOWISKOWO-SPORTOWA
PRZUT POKOJ DACHU

INWESTOR

BRANŻA
ARCHITEKTURA


PROJEKTANCI


DATA:
07.2008r.

TYTUŁ:
A3


SKALA:
1:100

PLAN:
PŁAN

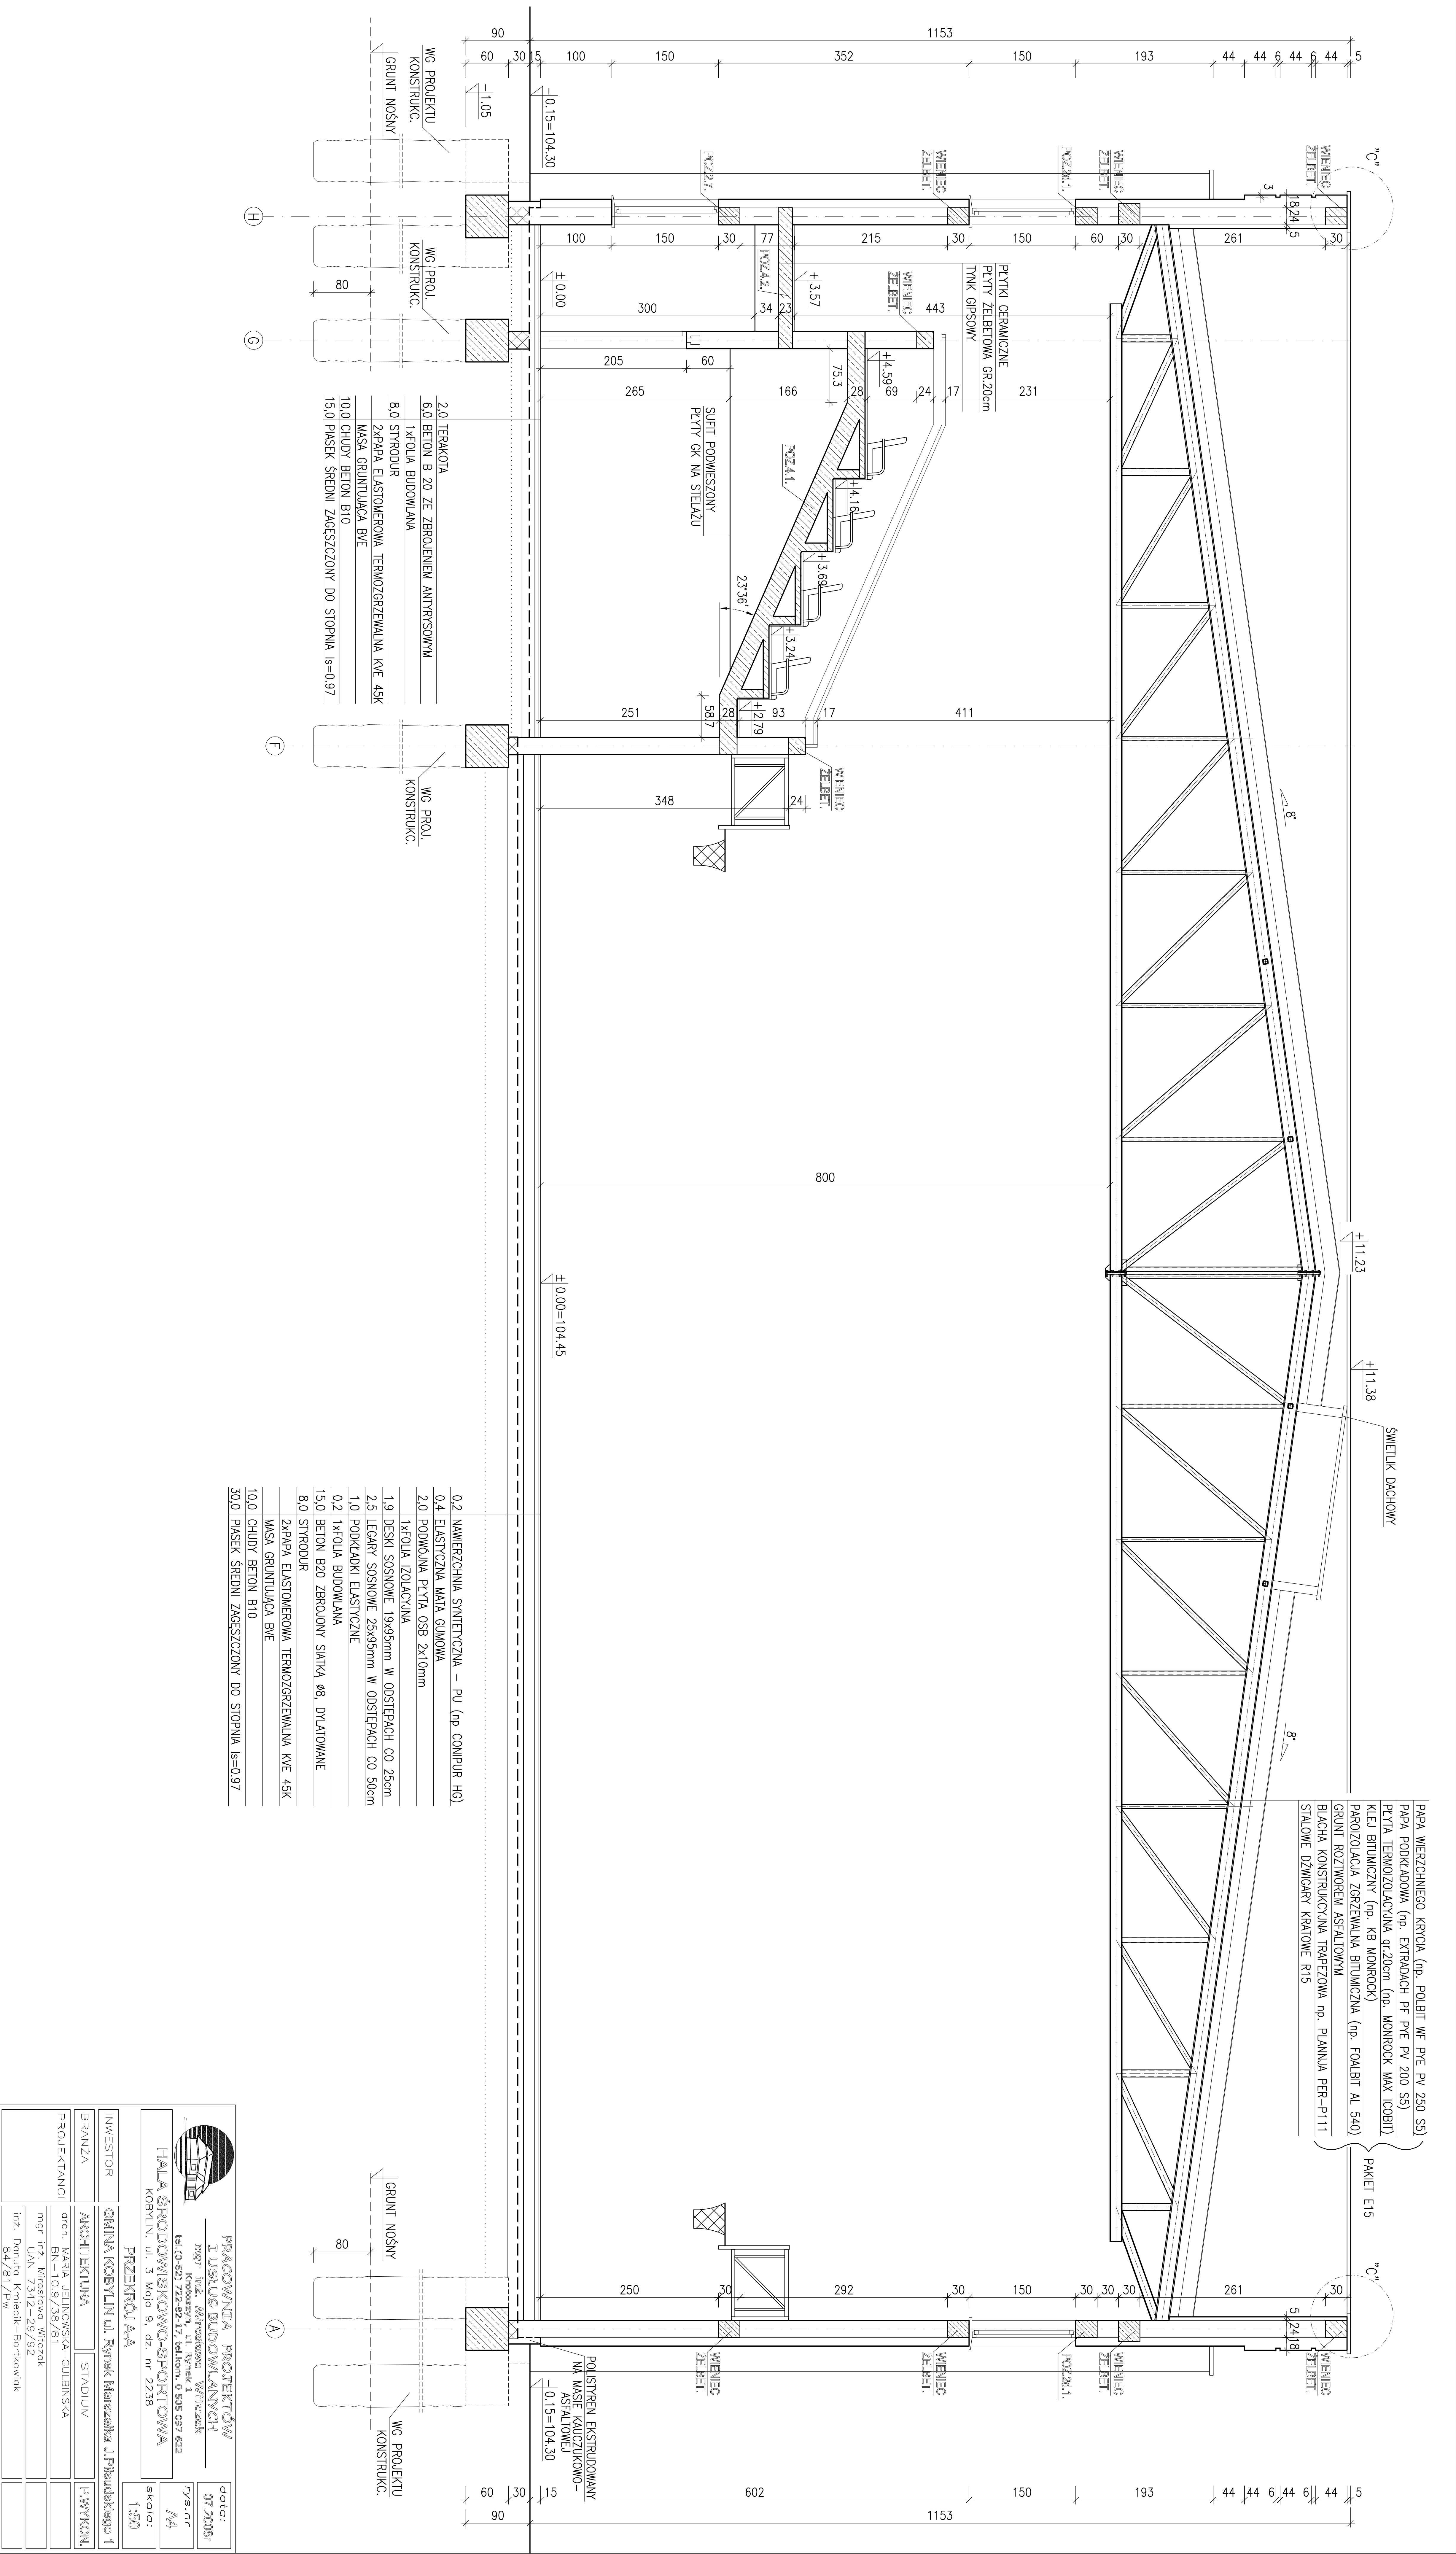

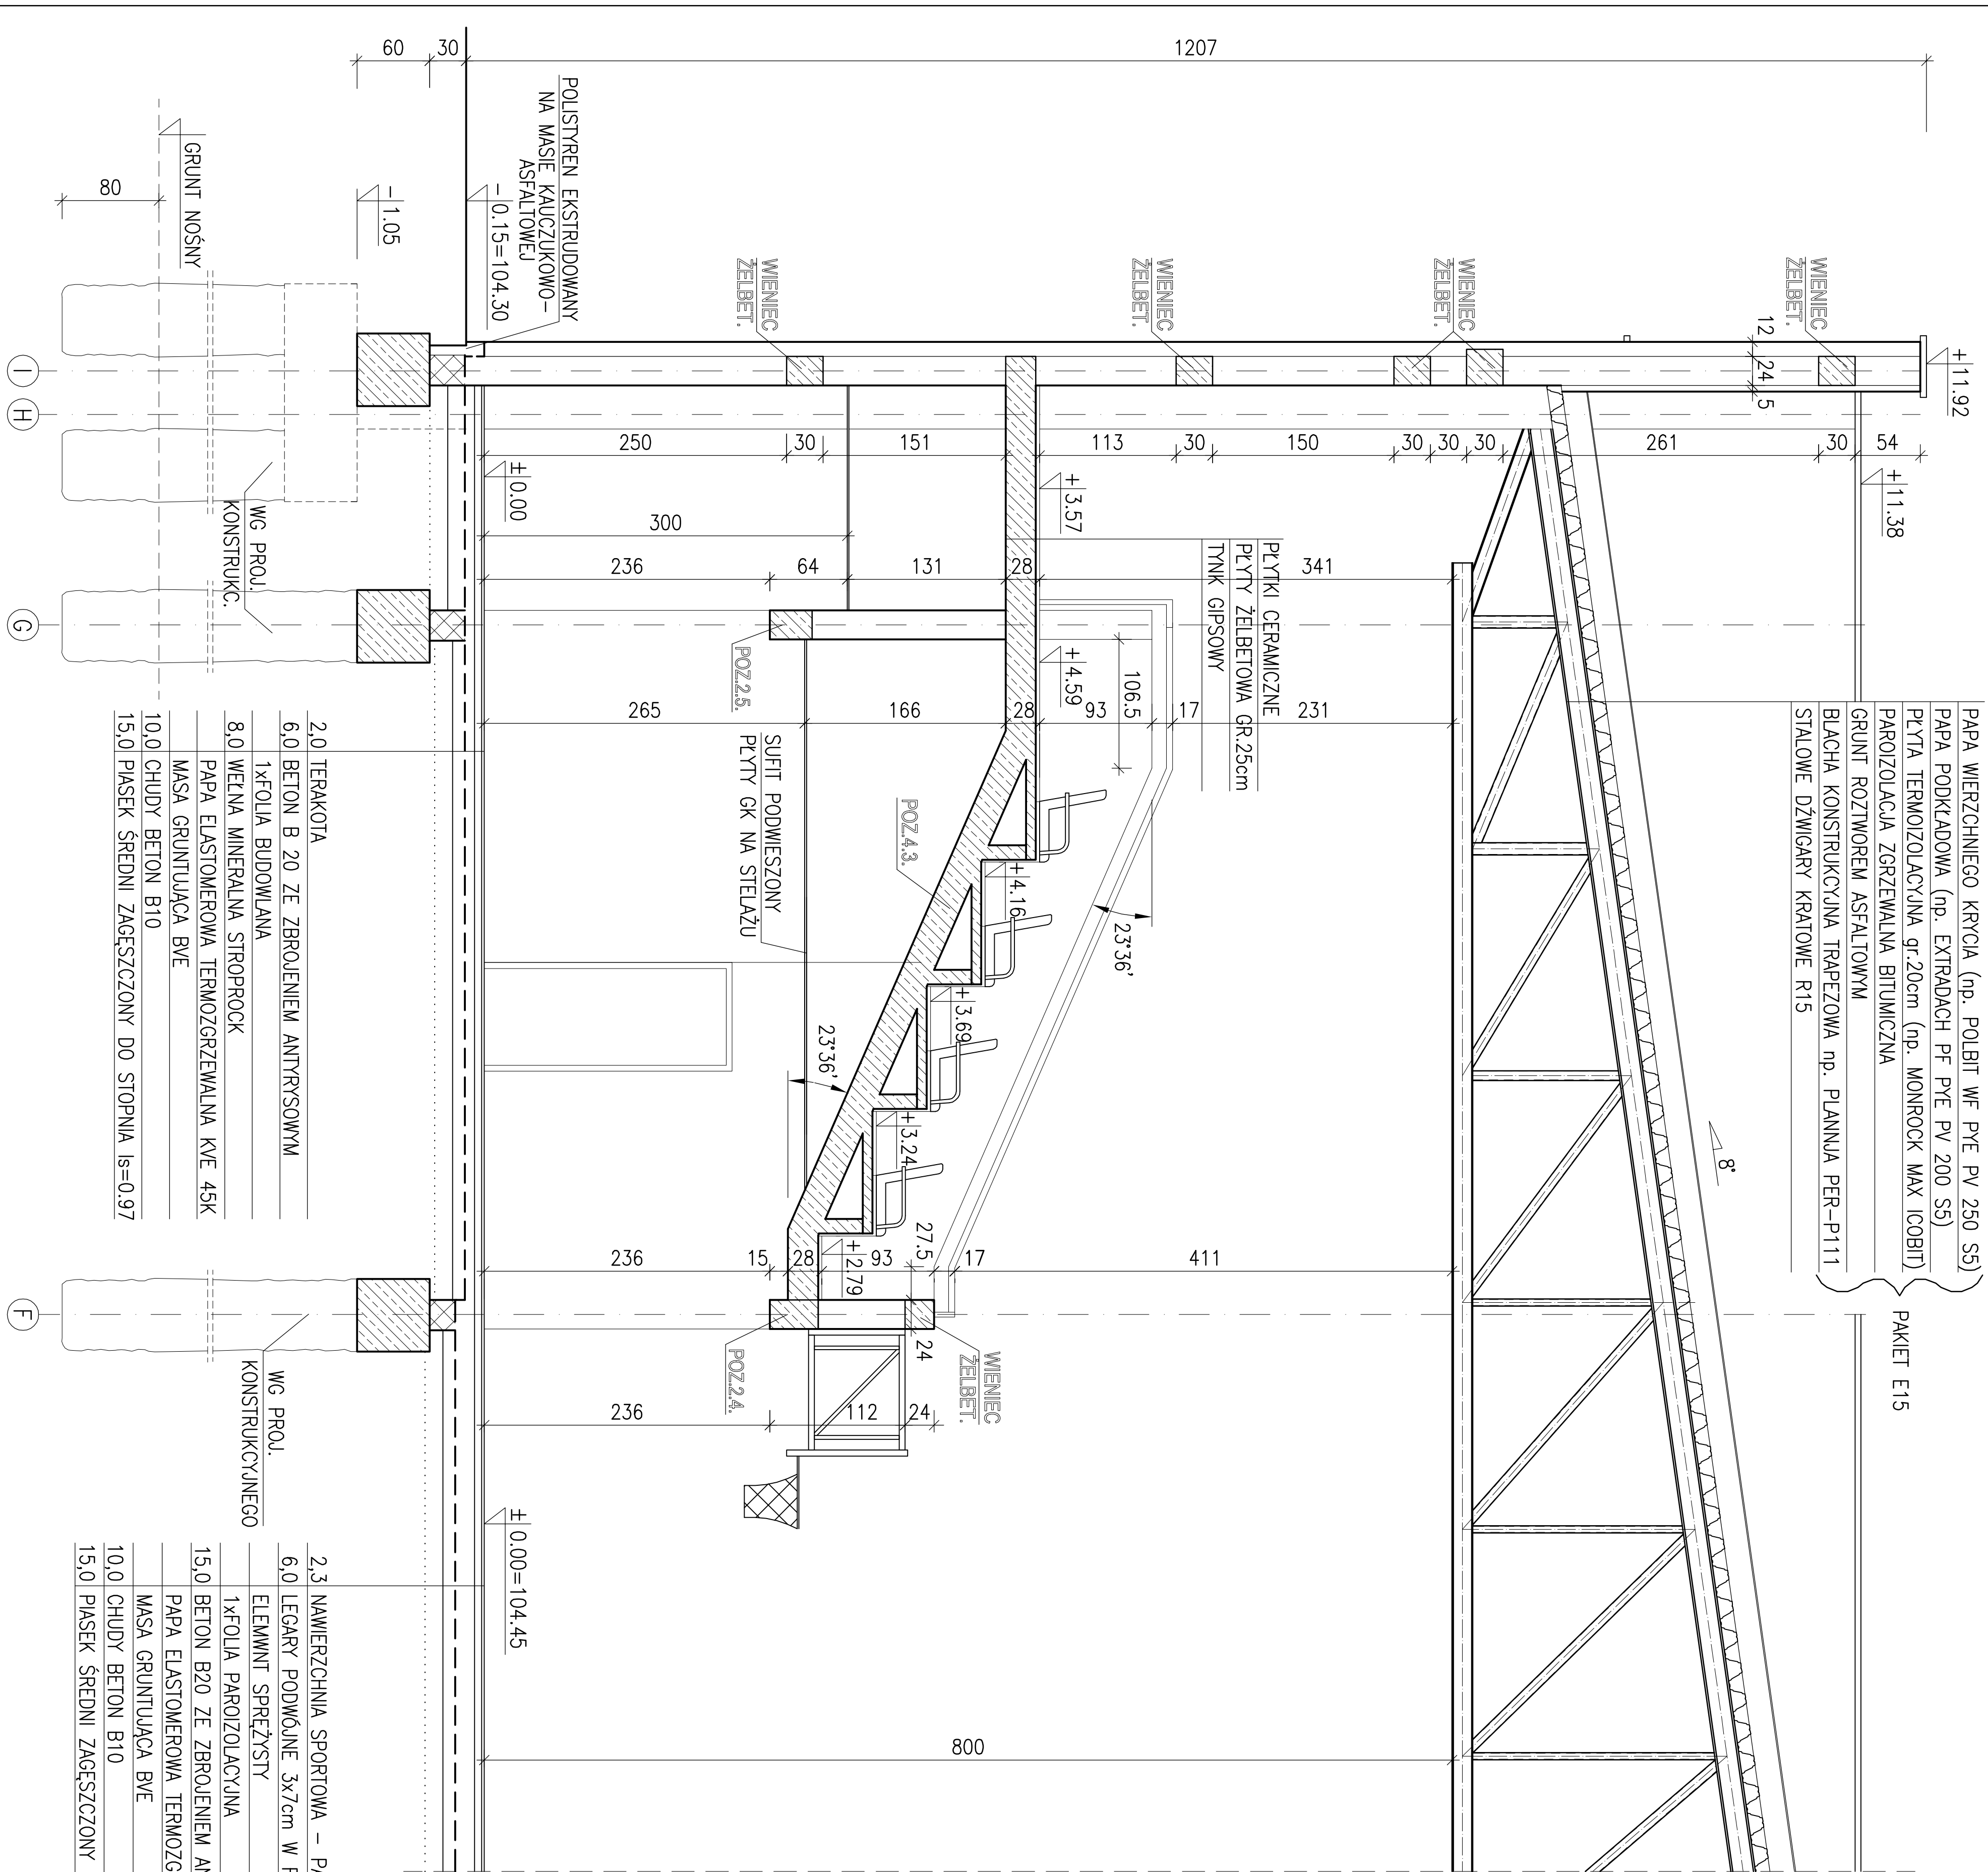



PRZEMKROU B-B

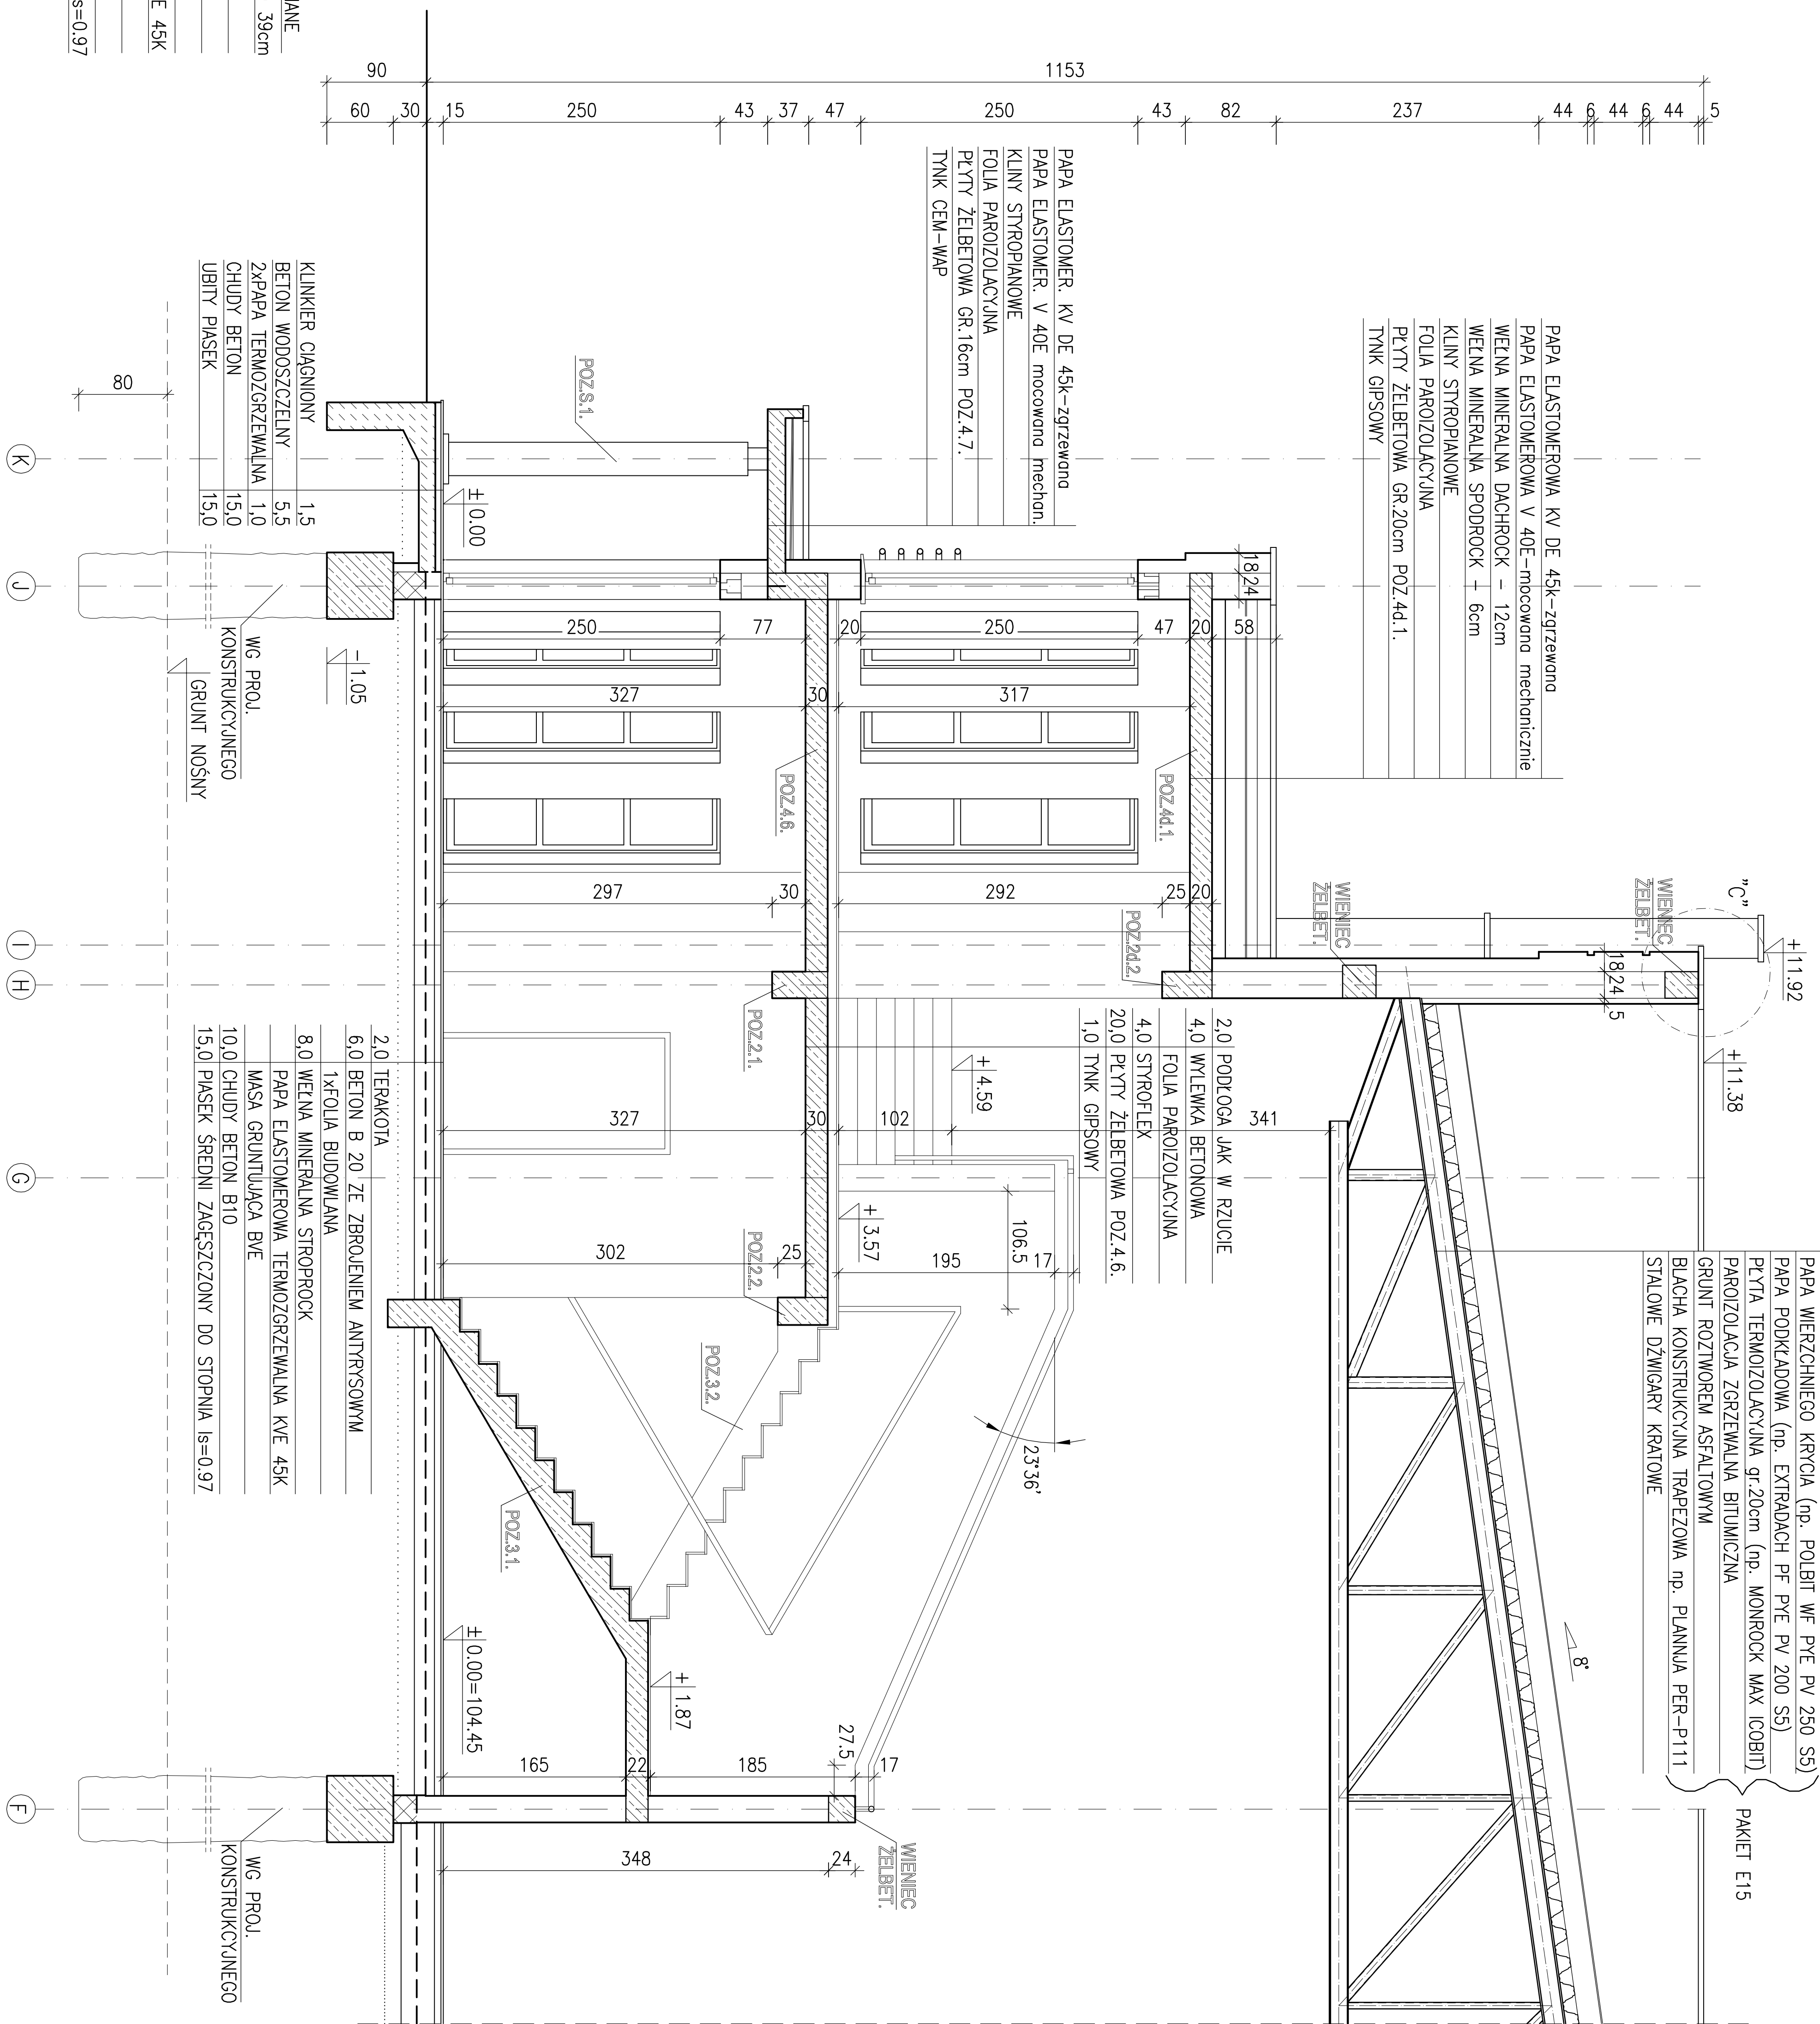


PRZEMKROU C-C

		PRACOWNIA PROJEKTÓW I USŁUG BUDOWLANYCH		data: 07.2008	
mgr inż. Mirosław Włczak		mgr inż. Mirosław Włczak		rys.nr: A5	
KOBYLIN, ul. 3 Maja 9, dz. nr 2238		PRZEMKROU B-B, C-C		INWESTOR	
mgr inż. Mirosław Włczak		mgr inż. Mirosław Włczak		P.WYKON.	
inż. Dariusz Kmieć-Borkowicz		inż. Dariusz Kmieć-Borkowicz			
84/81/Pw					

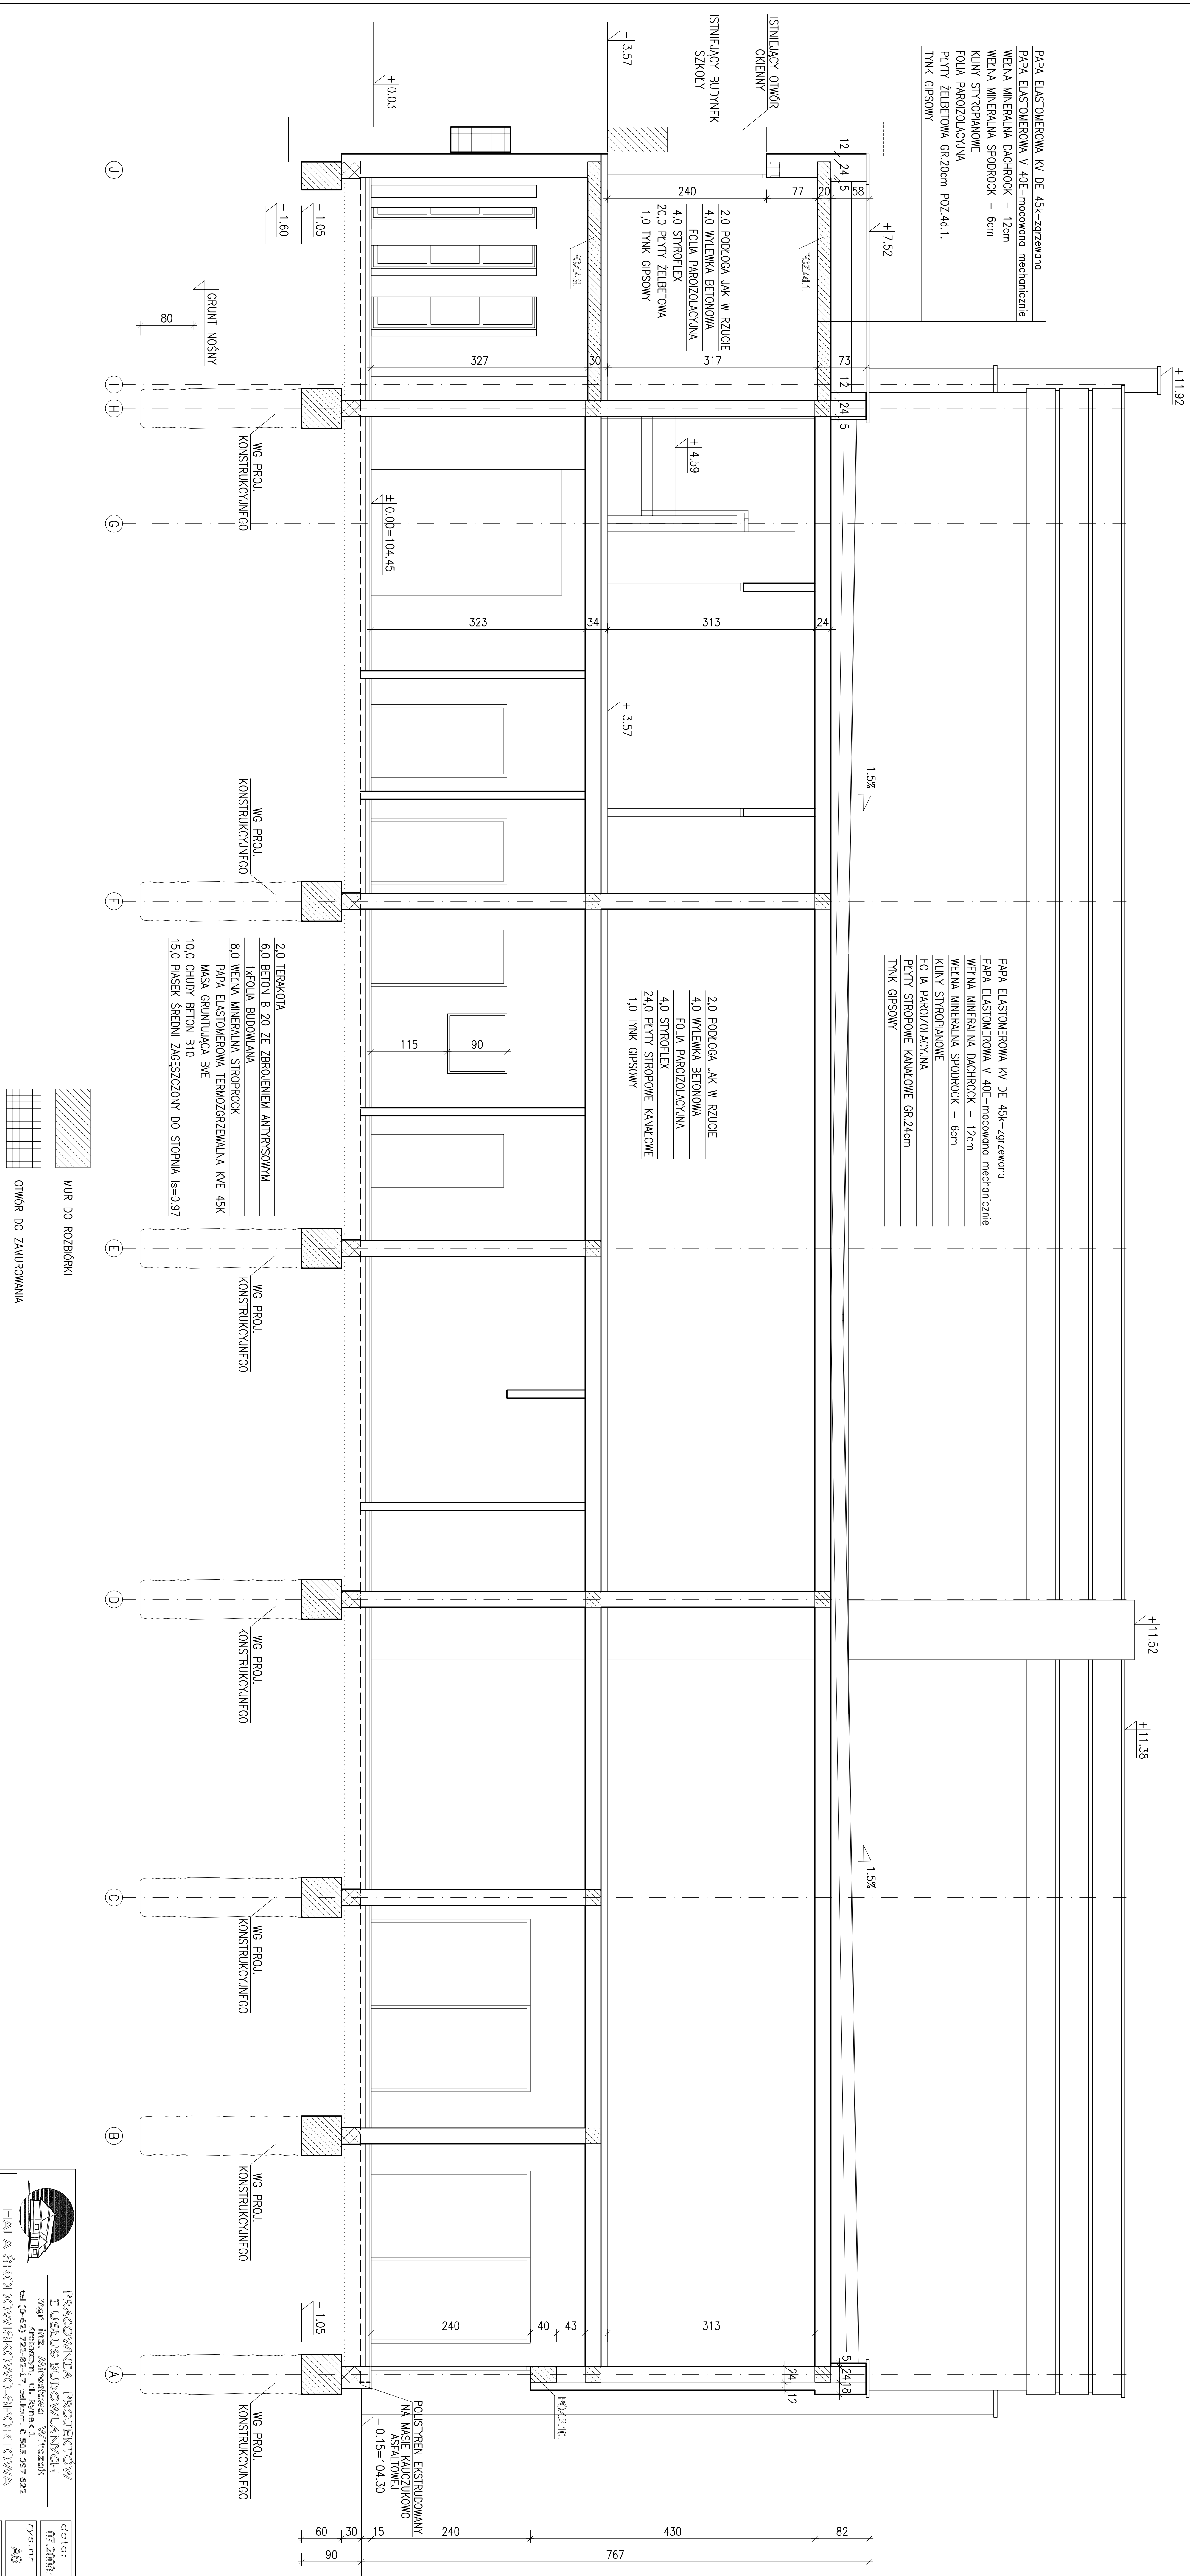

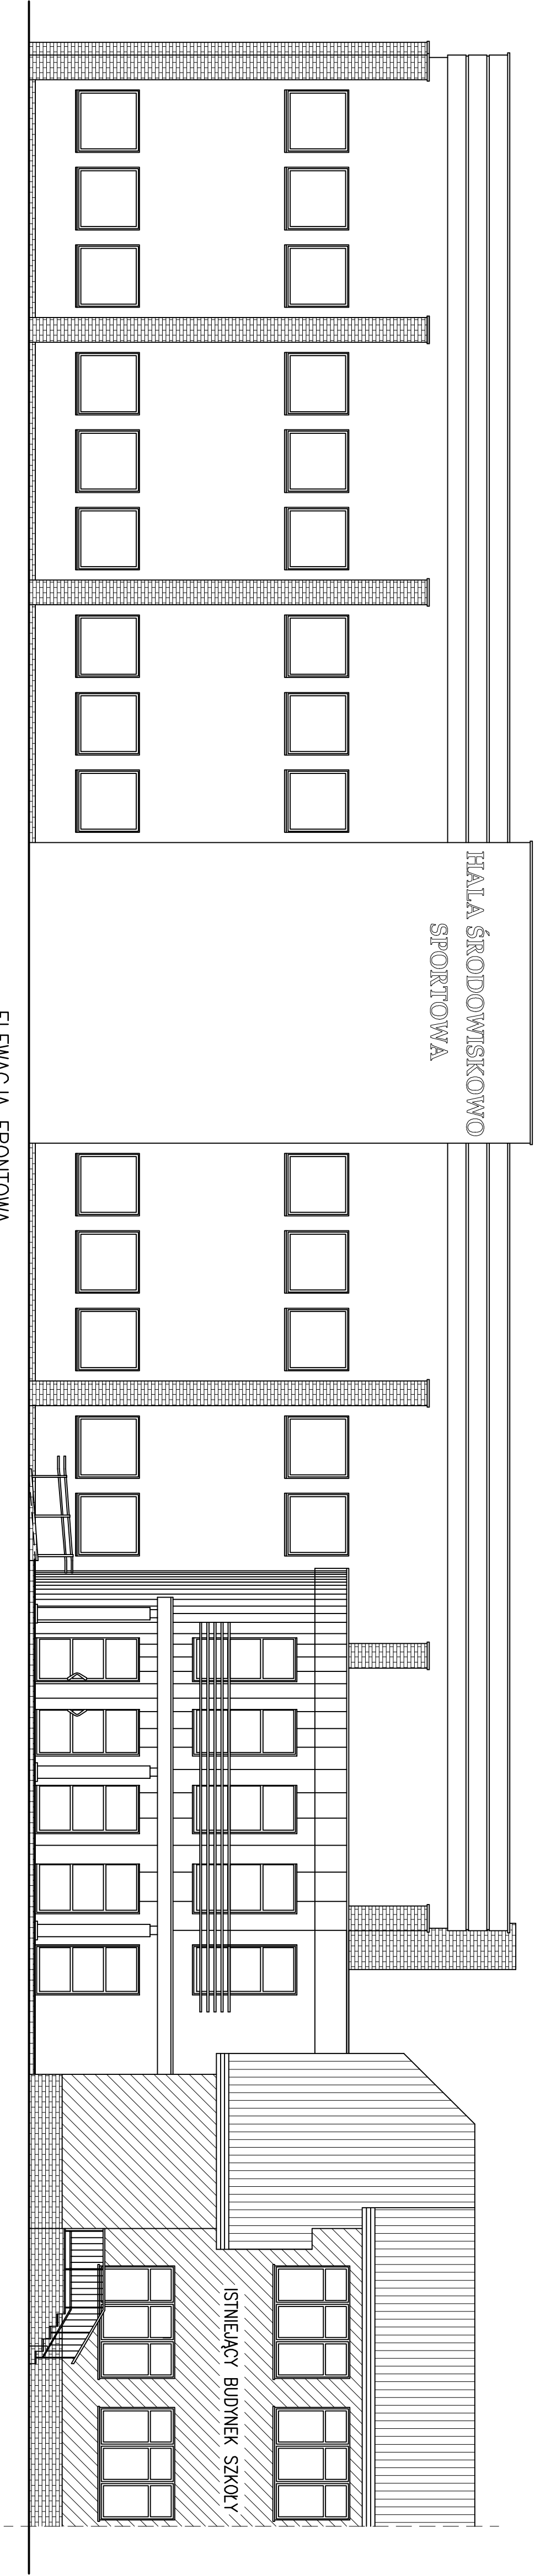


ELEWACJA FRONTOWA

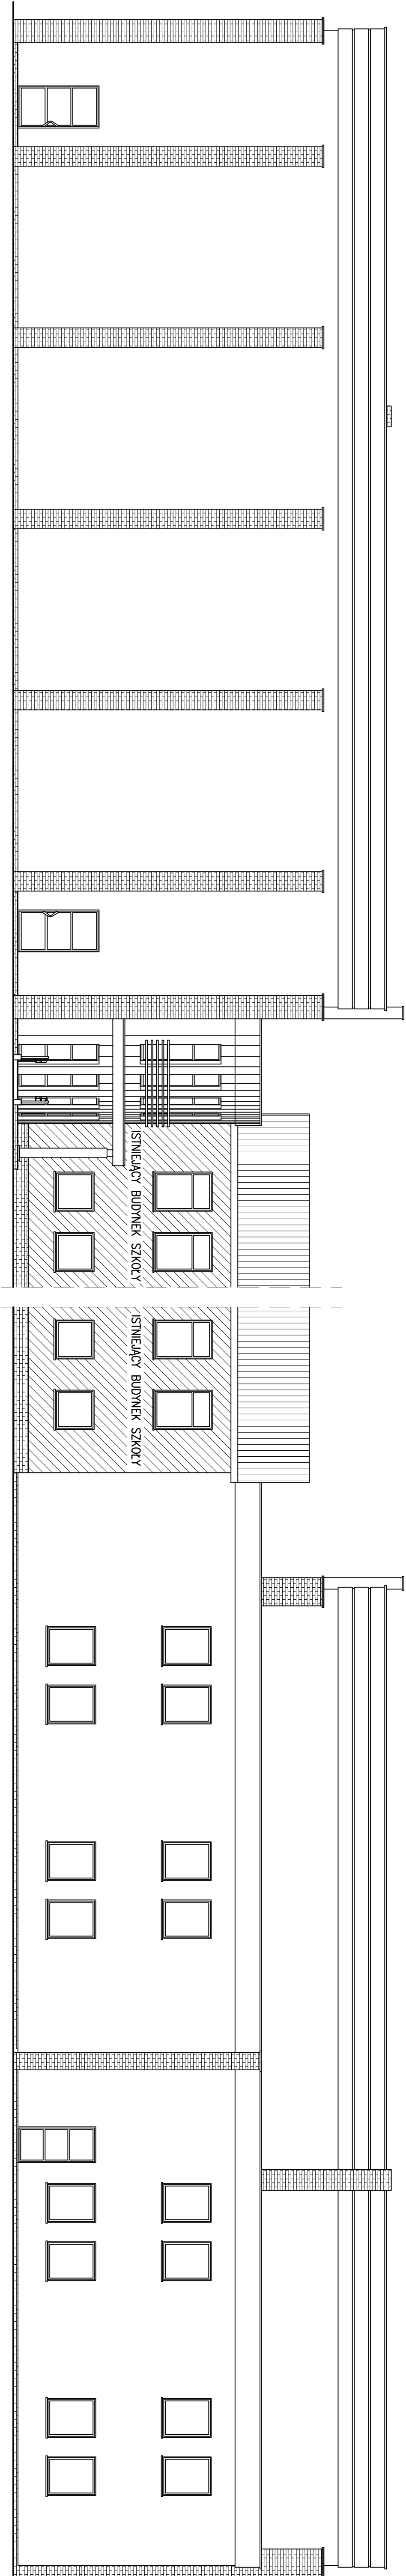





ELEWACJA BOCZNA

ELEWACJA BOCZNA

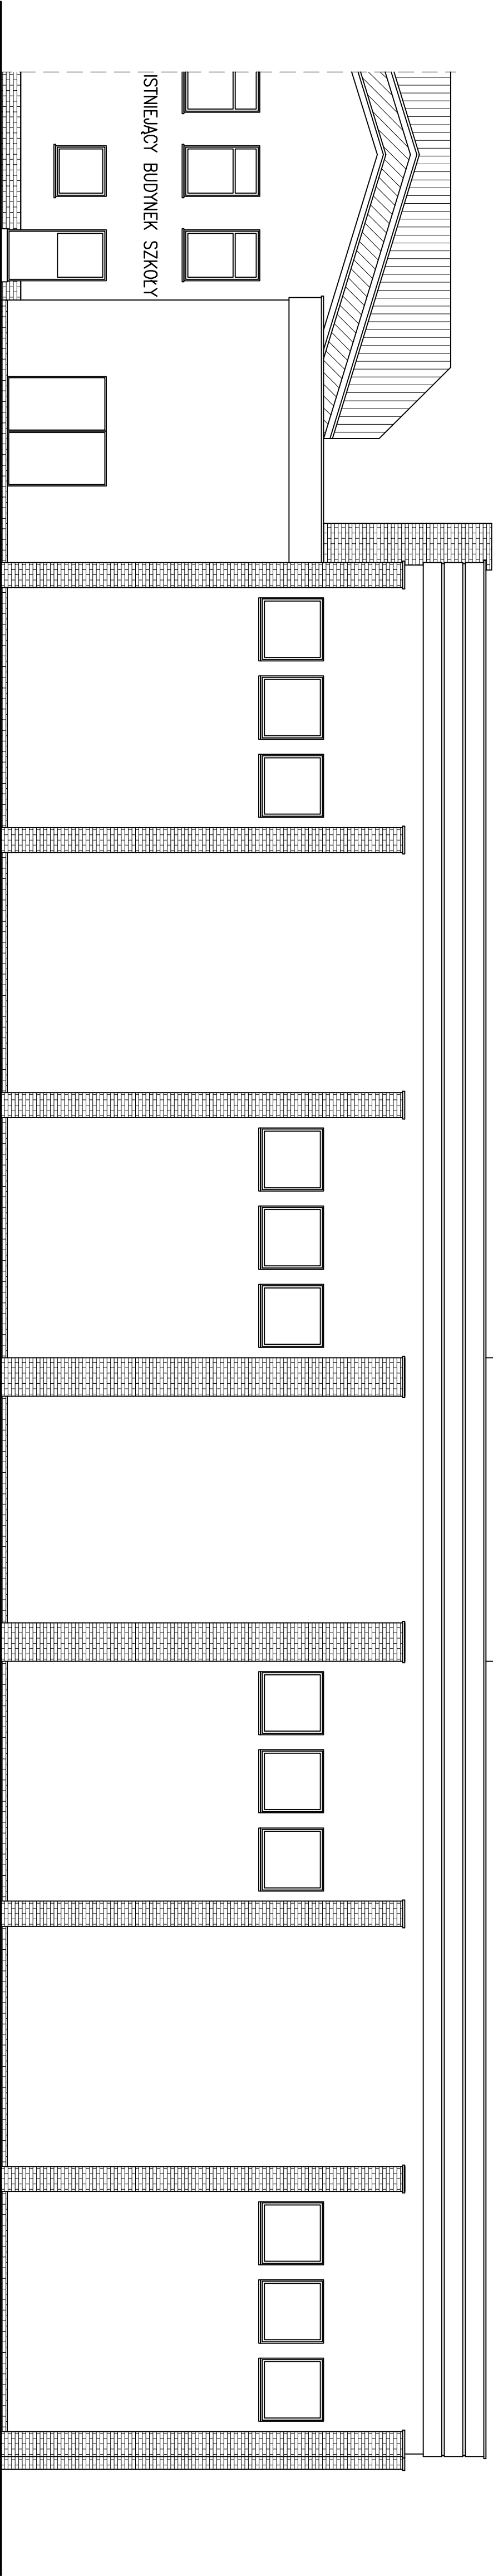

ELEWACJA TYLNA

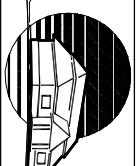		PRACOWNIA PROJEKTÓW		data:
INWESTOR		GINIA KOBYLIN ul. Rynek Marszałka J. Piłsudskiego 1		PROJEKTANT
BRANŻA		ARCHITEKTURA		P.MYKOWA
PROJEKTANT		ARCHITEKTURA		STADIUM

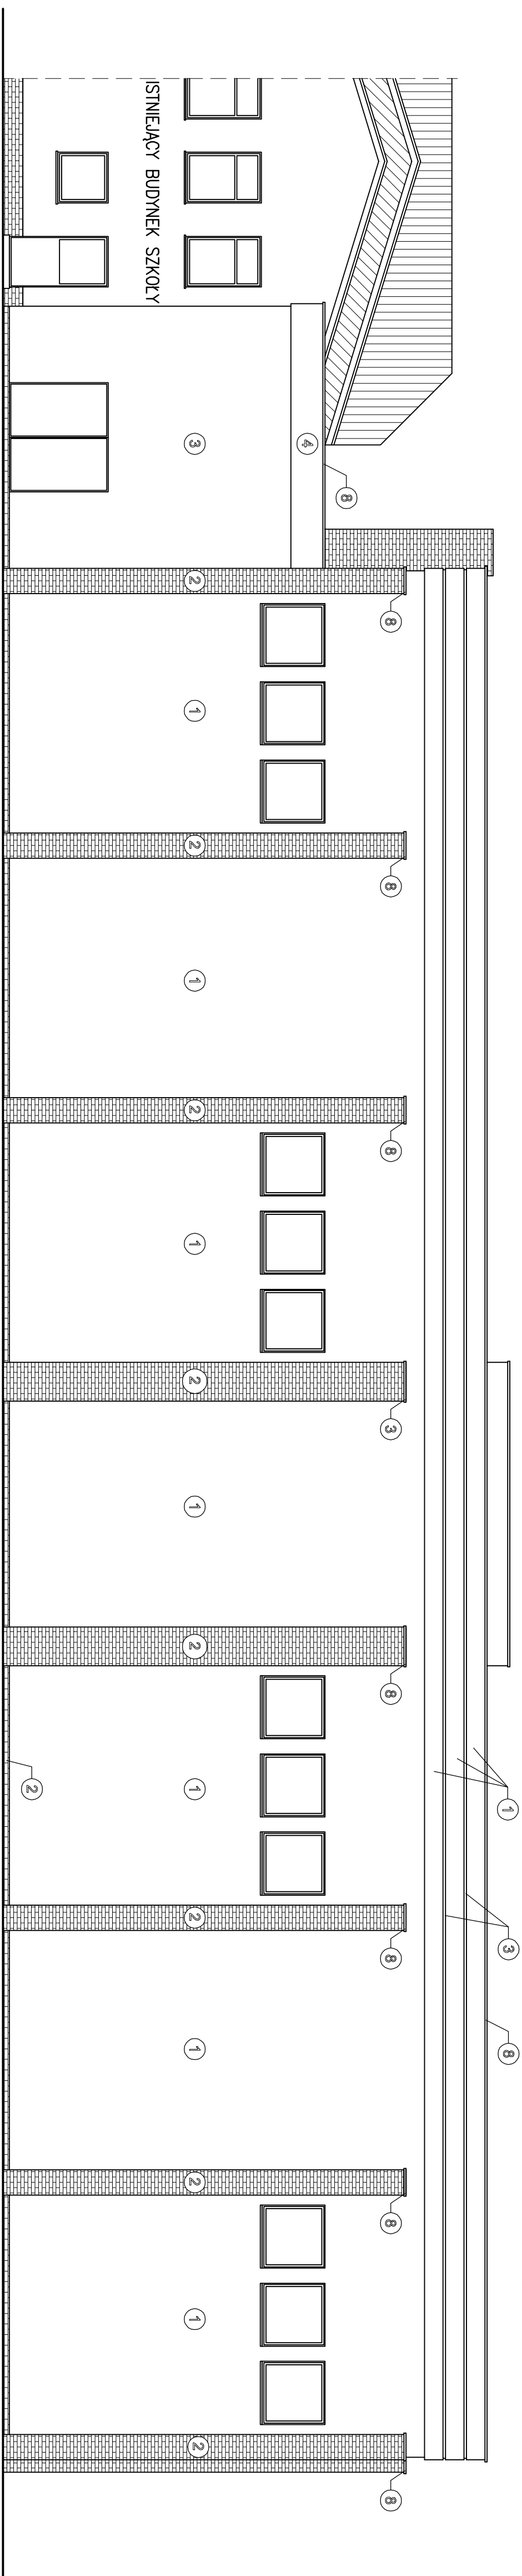
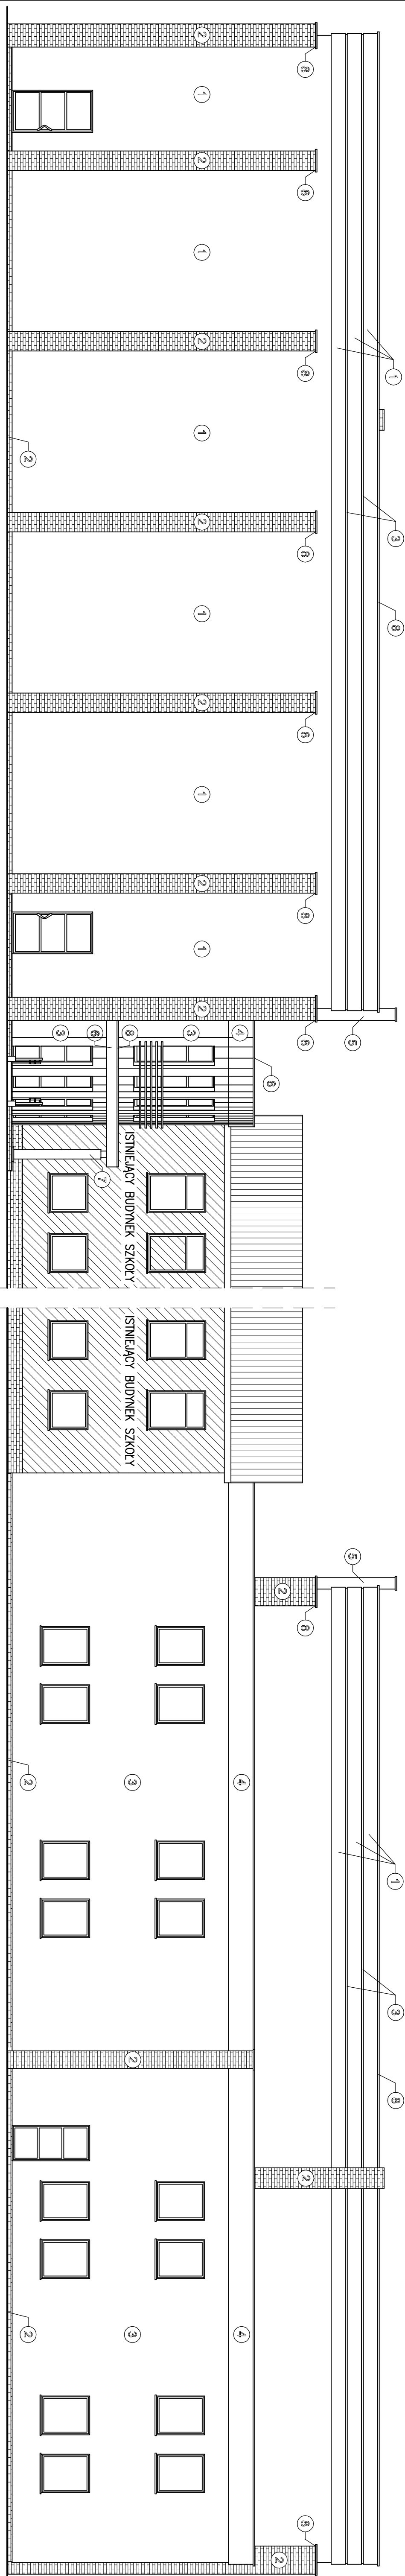
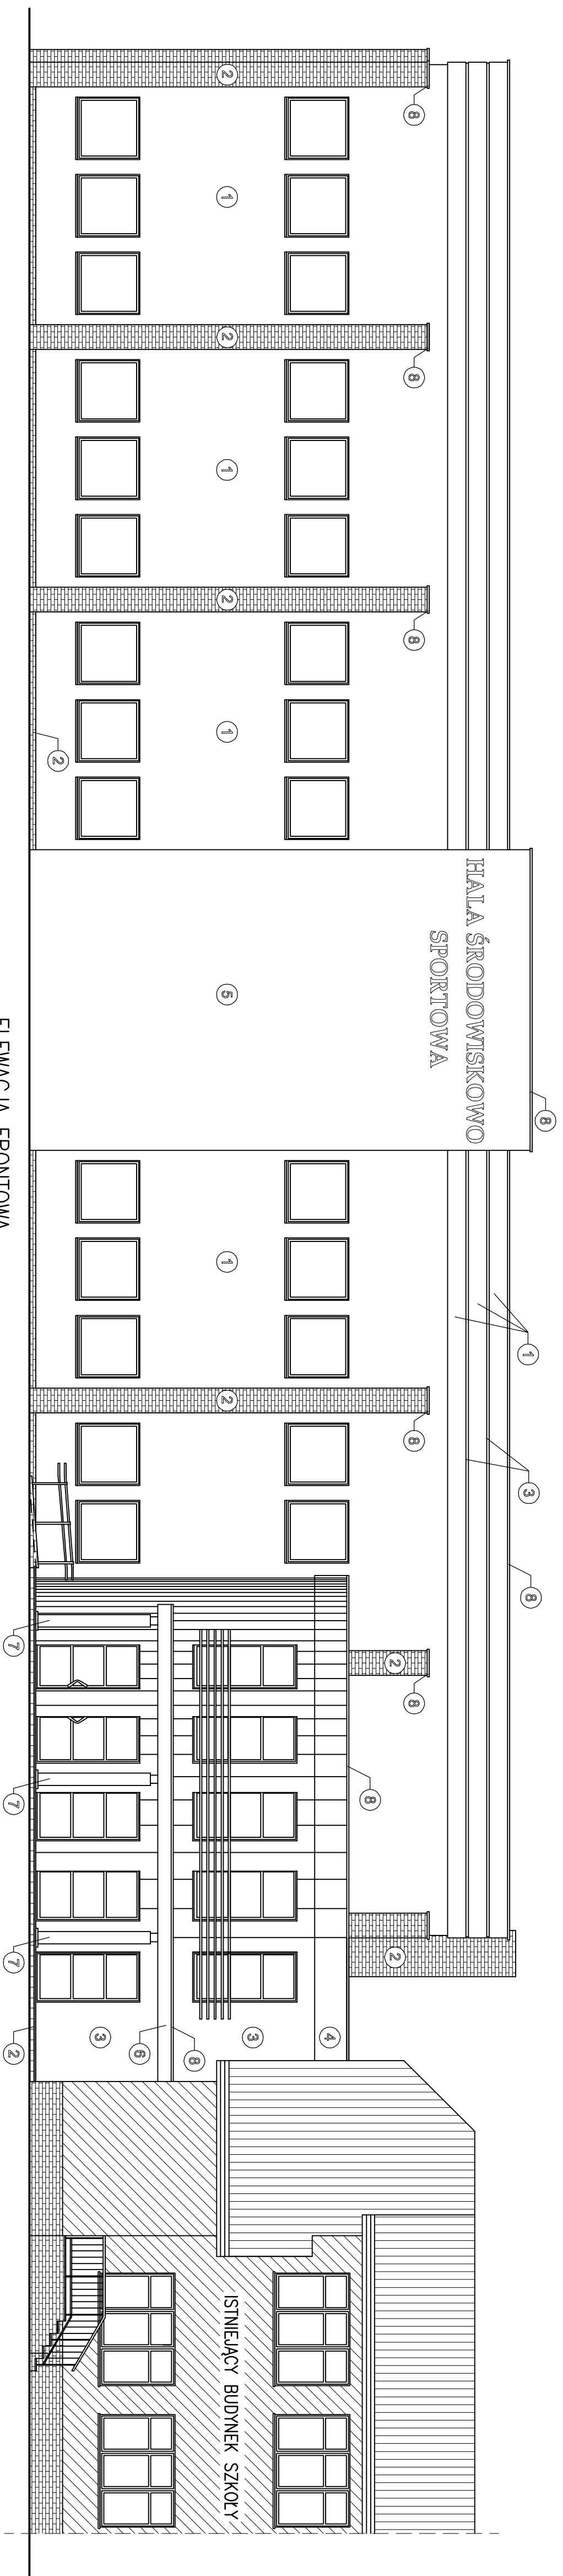



- [illegible]





WYKAZ STOLARKI OKIENNEJ $U_k = 1.10$

BRAMY

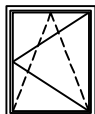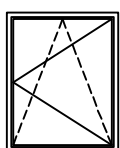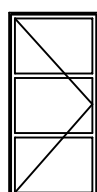OZNACZENIE	01		02		013		N1	N2
SCHEMAT								
WYM. W ŚW. OŚCIEŻY	1200x1500		1500x1500		1320x2350		900x900	900x1200
ZEWN. WYM. OŚCIEŻNICY	1165x1435		1465x1435		1285x2285		865x865	865x1135
ILOŚĆ /SZT/	L	P	L	P	L	P		
	8	8	20	20	4	4	1	1
UWAGI							NAŚWIETLE STAŁE	NAŚWIETLE Z CZĘŚCIĄ PRZESUWNA
	SPOSÓB OTWIERANIA POKAZANO OD STRONY WEWNĘTRZNEJ BUDYNKU							

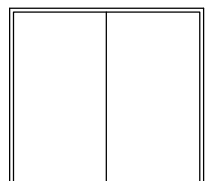B1

2600x2400
3
BRAMY STAŁE INDYWIDUALNE

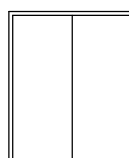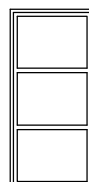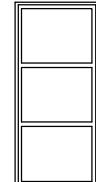WYKAZ STOLARKI DRZWIOWEJ

	DRZWI DREWNIANE NP. "PORTA" LUB INNE					DRZWI PCV		
OZNACZENIE	D1	D2	D3	D4	D15	Z1	Z2	Z3
SCHEMAT								
WYM. W ŚW. OŚCIEŻY	900x2055	1000x2055	1100x2055	1100x2355	1700x2055	1100x2400	1200x2500	1300x2500
WYM. W ŚW. OŚCIEŻNICY	800x2000	900x2000	1000x2000	1000x2400	1600x2000	980x2340	1080x2440	1180x2440
ILOŚĆ /SZT/	L	P	L	P	L	P	L	P
	8	3	14	11	-	2	1	1
UWAGI	DRZWI DO KOTŁOWNI EI60 (LEWE)				EI30			
	GRUBOŚĆ SKRZYDŁA DRZWI PO OTWARTCIU NIE MOŻE POMNIEJSZAĆ WYMIARU W ŚWIELE OŚCIEŻNICY							



PRACOWNIA PROJEKTÓW
I USŁUG BUDOWLANYCH
mgr inż. Mirosława Witczak
Krotoszyn, ul. Rynek 1
tel.(0-62) 722-82-17, tel.kom. 0 505 097 622

HALA ŚRODOWISKOWO-SPORTOWA
KOBYLIN. ul. 3 Maja 9, dz. nr 2238



WYKAZ STOLARKI OTWOROWEJ

INWESTOR	GMINA KOBYLIN ul. Rynek Marszałka J. Piłsudskiego 1		
BRANŻA	ARCHITEKTURA	STADIUM	P.BUD.
PROJEKTANCI	arch. MARIA JELINOWSKA-GULBINSKA BN-10.9/38/81		
	mgr inż. Mirosława Witczak UAN 7342-29/92		
	inż. Danuta Kmiecik-Bartkowiak 84/81/Pw		


data:
07.2008r

rys.nr
A10

skala:
1:100

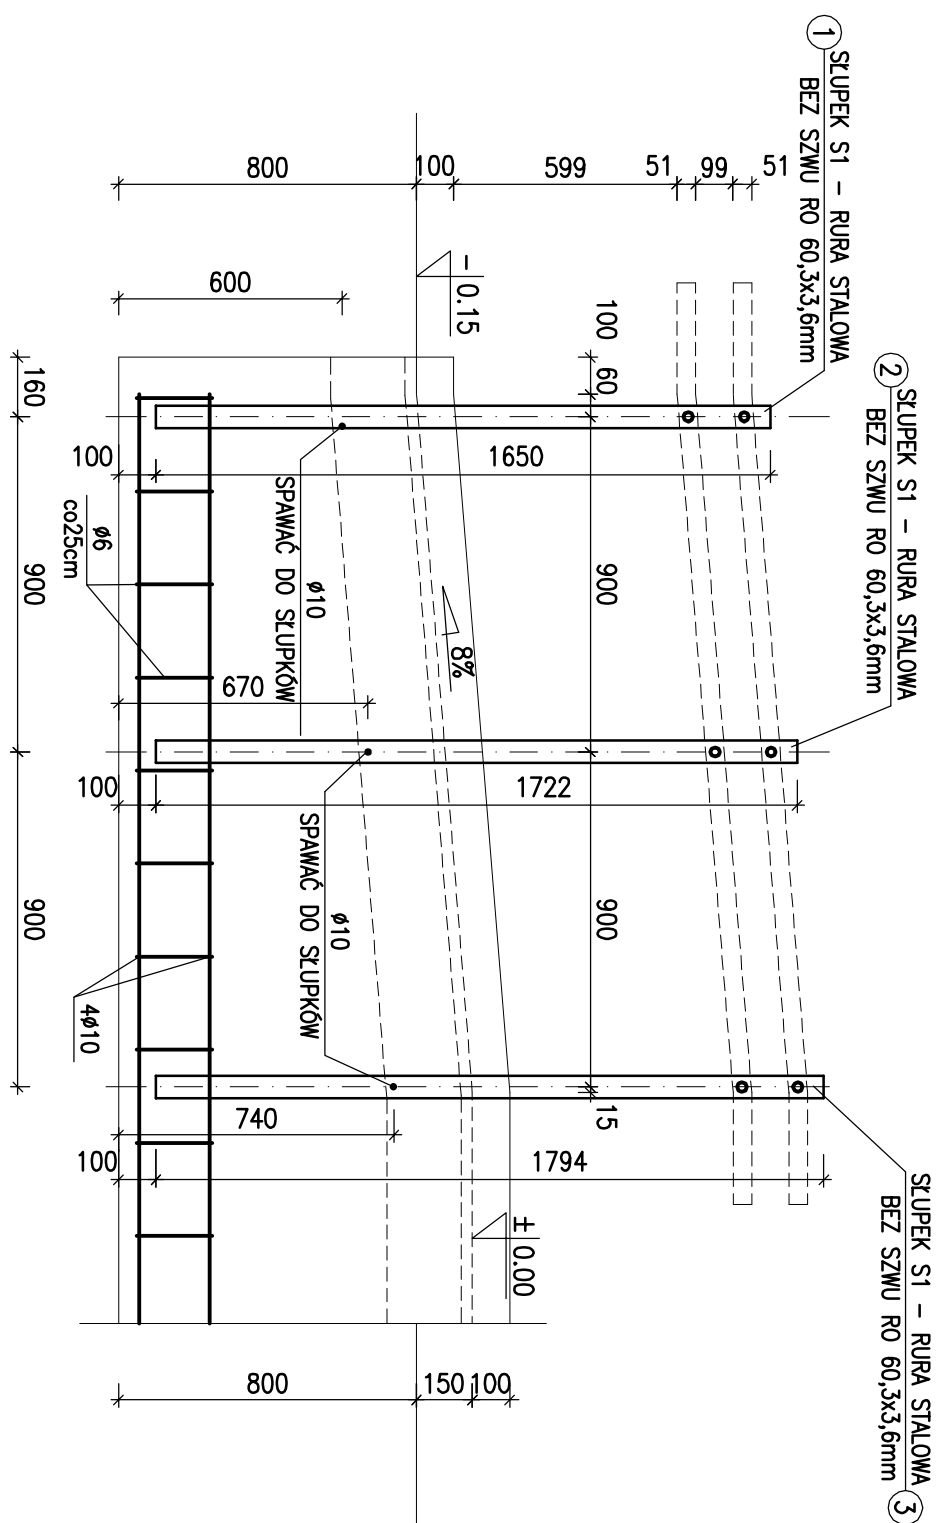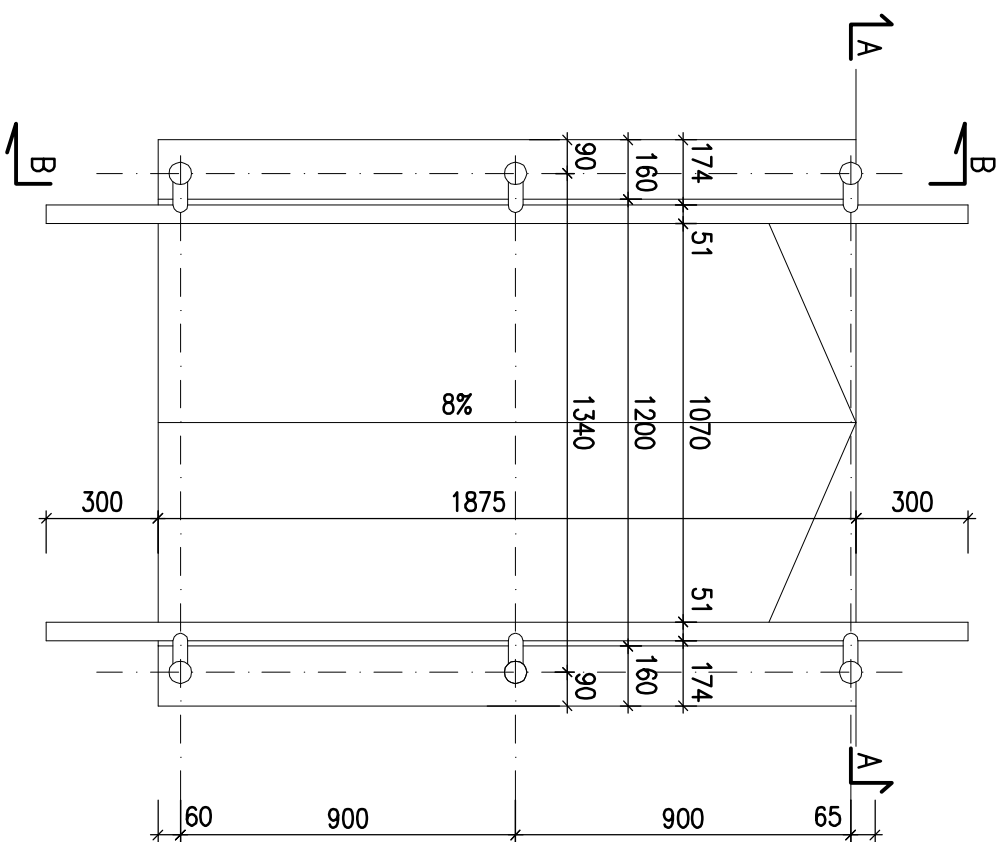

PRZEKRÓJ B-B

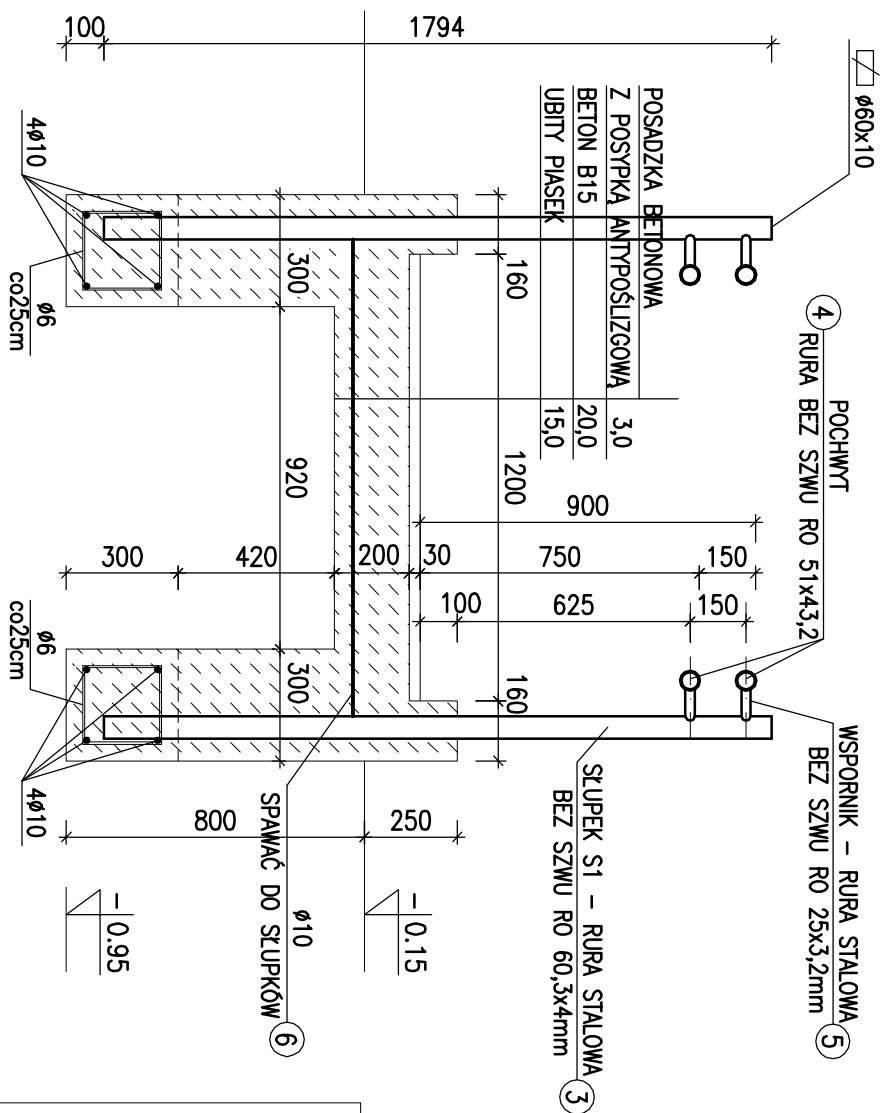
[illegible]

UWAGA:


- ELEMENTY BALUSTRADY WYKONAĆ ZE STALI ST3S
- PRZYGOTOWANIE BRZEGÓW DO SPAWANIA LUKOWEGO
WG PN-75/M-69014.
- SPOINY NIEOZNACZONE WYKONAĆ JAKO PACHWINOWE OBUSTRONNE
GRUBOŚCI 0,5;GRUBOŚĆ CIENIEJSZEGO Z ŁĄCZONYCH ELEMENTÓW
LUB JAKOPACHWINOWE JEDNOSTRONNE GRUBOŚCI 0,7;GRUBOŚĆ
CIENIEJSZEGO Z ŁĄCZONYCH ELEMENTÓW.
- WSZYSTKIE ELEMENTY BALUSTRAD OCZYścić DO II st. CZYSTOŚCI
OBROBKA STRUMIENIOWA.
- WSZYSTKIE ELEMENTY BALUSTRAD CHROMOWAĆ – MAT
- WYMIARY W mm

data: 05.2008r		Pracownia Projektów i Usług Budowlanych			
Tyś. nr A11		mgr inż. Mirosława Witczak Krotoszyn, ul. Rynek 1 tel.: (0-62) 722-82-17, tel.kom. 0 505 097 622		HALA ŚRODOWISKOWO-SPORTOWA	
skala: 1:20		Kobylin, ul. 3 Maja 9, dz. nr 2238		PODZIAZDU DLA NIEPEŁNOSPRAWNYCH	
		GMINA KOBYLIN ul. Rynek Marszałka J. Piłsudskiego 1		INWESTOR	
		ARCHITEKTURA		BRANŻA	
		STADIUM		PROJEKTANCI	
		arch. MARIA JEJLNOWSKA-GULBIŃSKA BN-10.9/38/81			
		mgr inż. Mirosława Witczak UAN 7342-29/92			
		inż. Donata Kmiecik-Bartkowiak 84/81/Pw			


BALUSTRA DA DLA BIEGU POZ. 3.1. - 2SZT

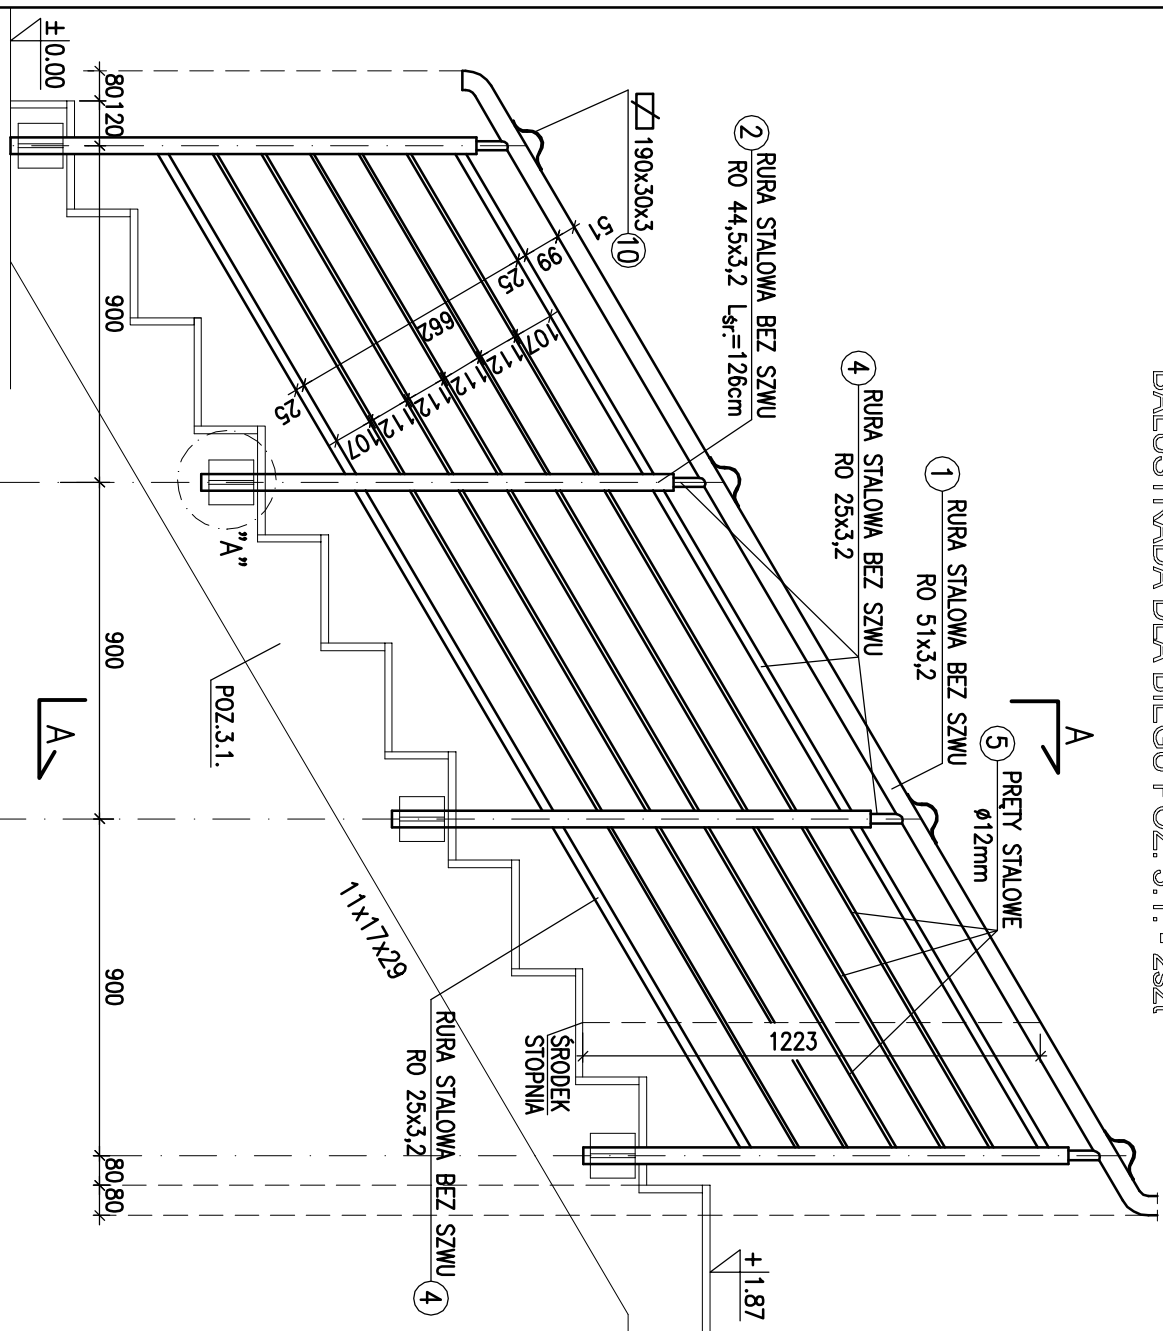


BALUSTRA DA DLA BIEGU POZ. 3.2. - 2SZT

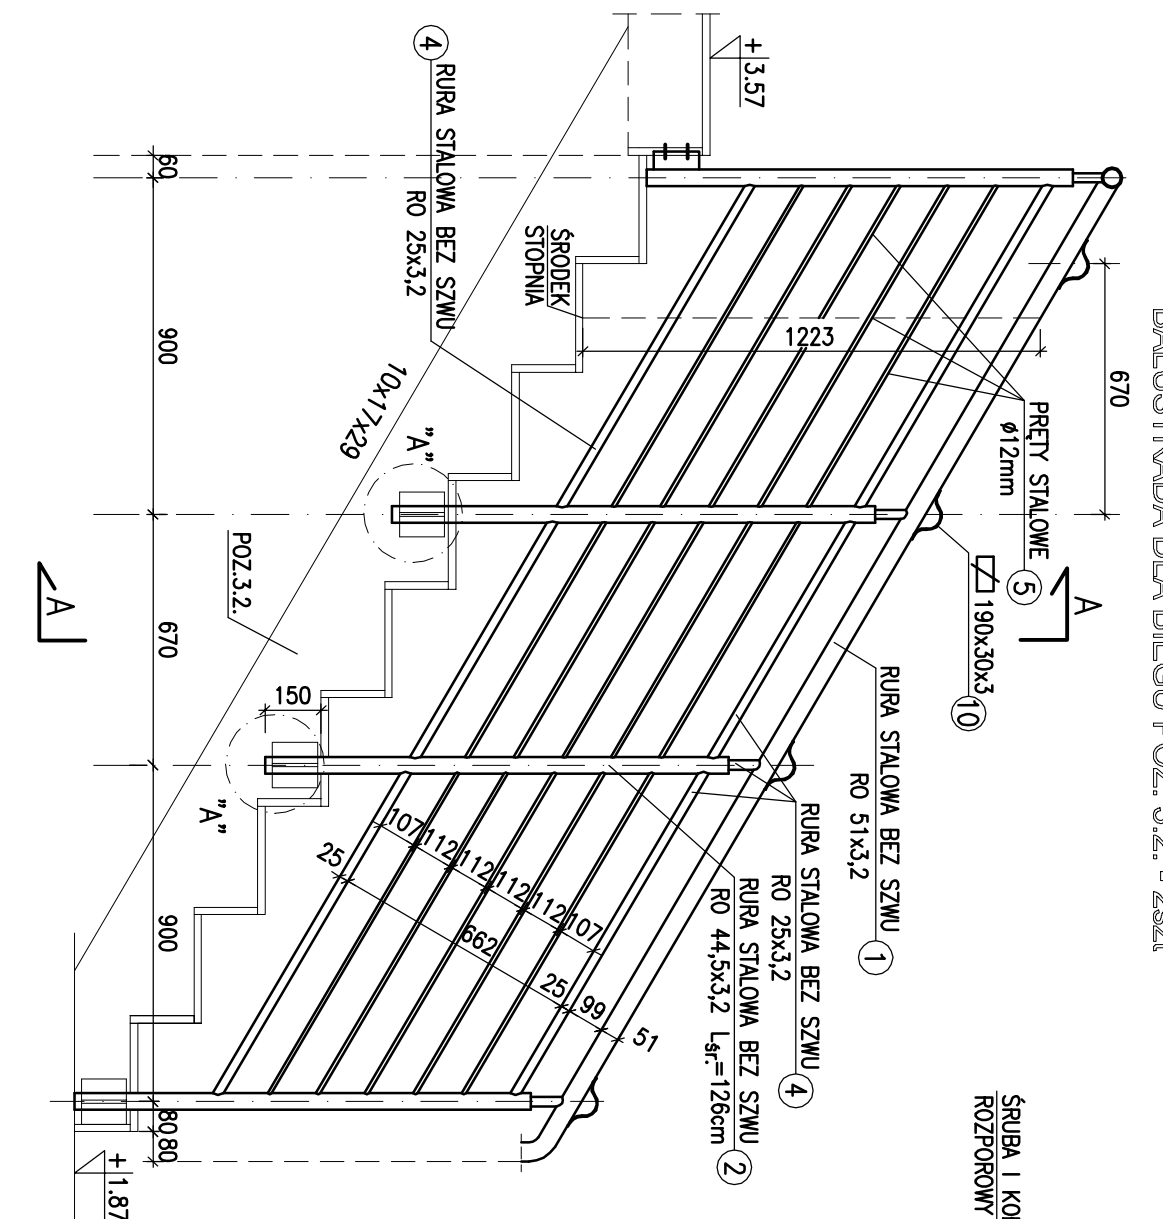



BALUSTRADA PODESTU NA POZ. +3.57 - 2SZT.

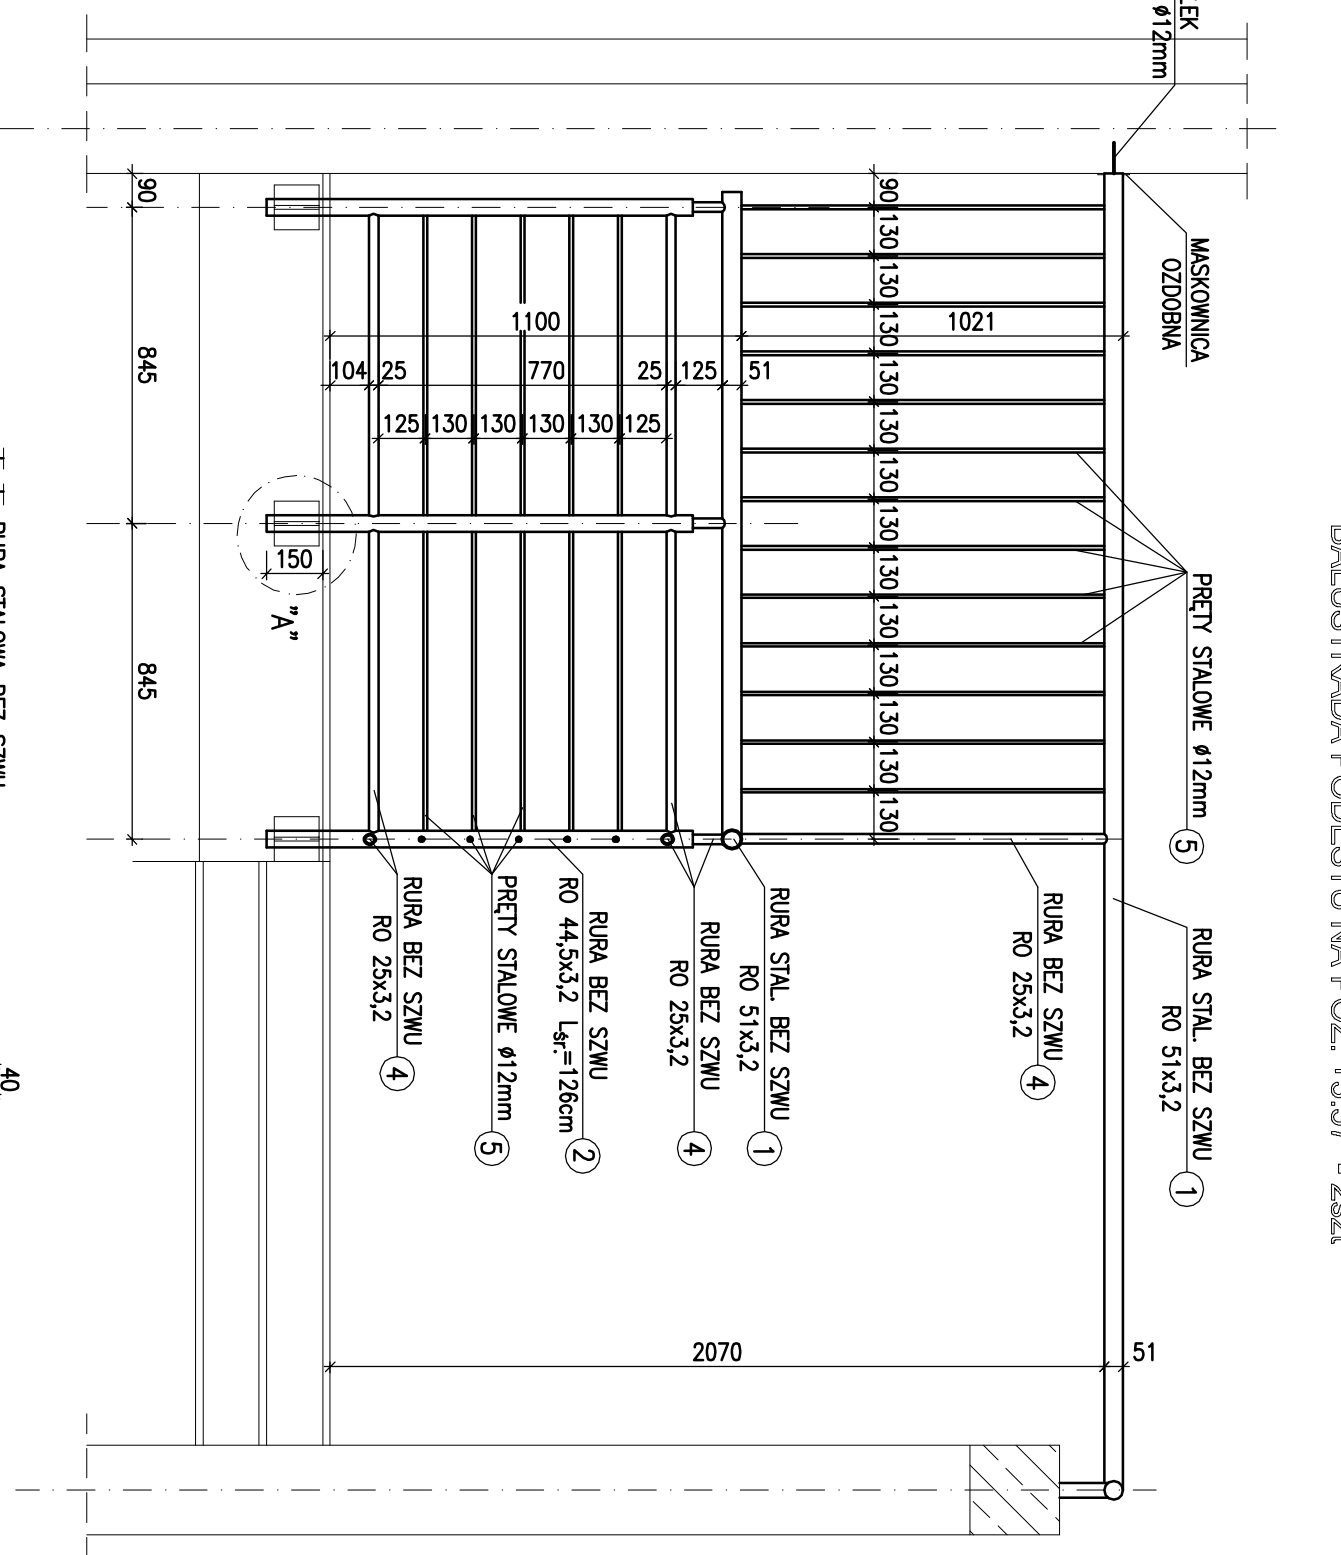

POCHWYT DLA BIEGU POZ. 3.1. - 2szk

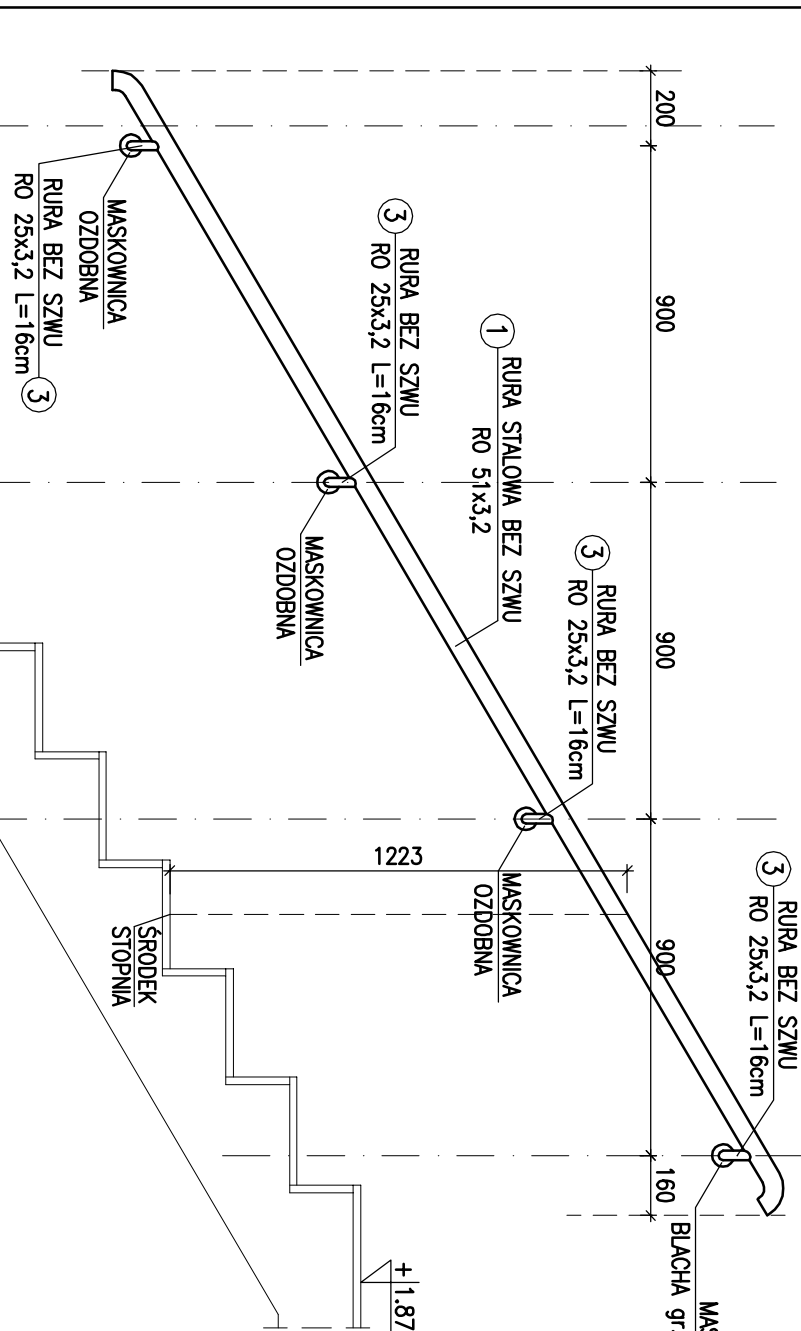




POCHWYT DLA BIEGU POZ. 3.2. - 2SZT

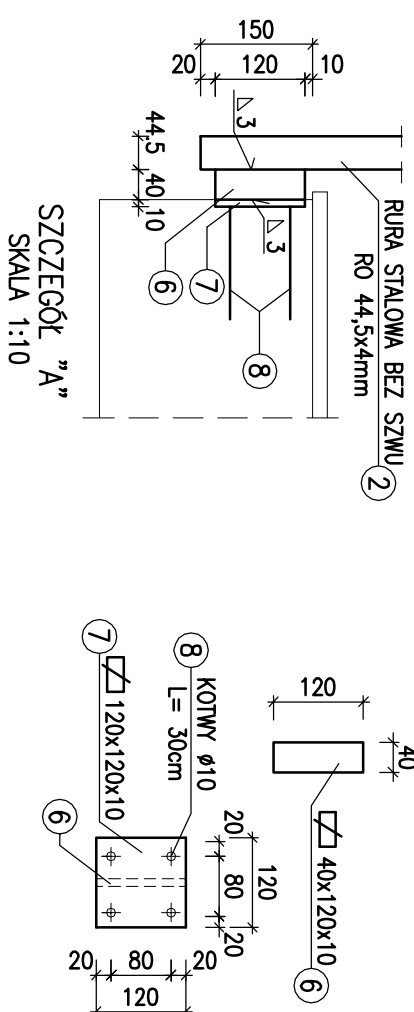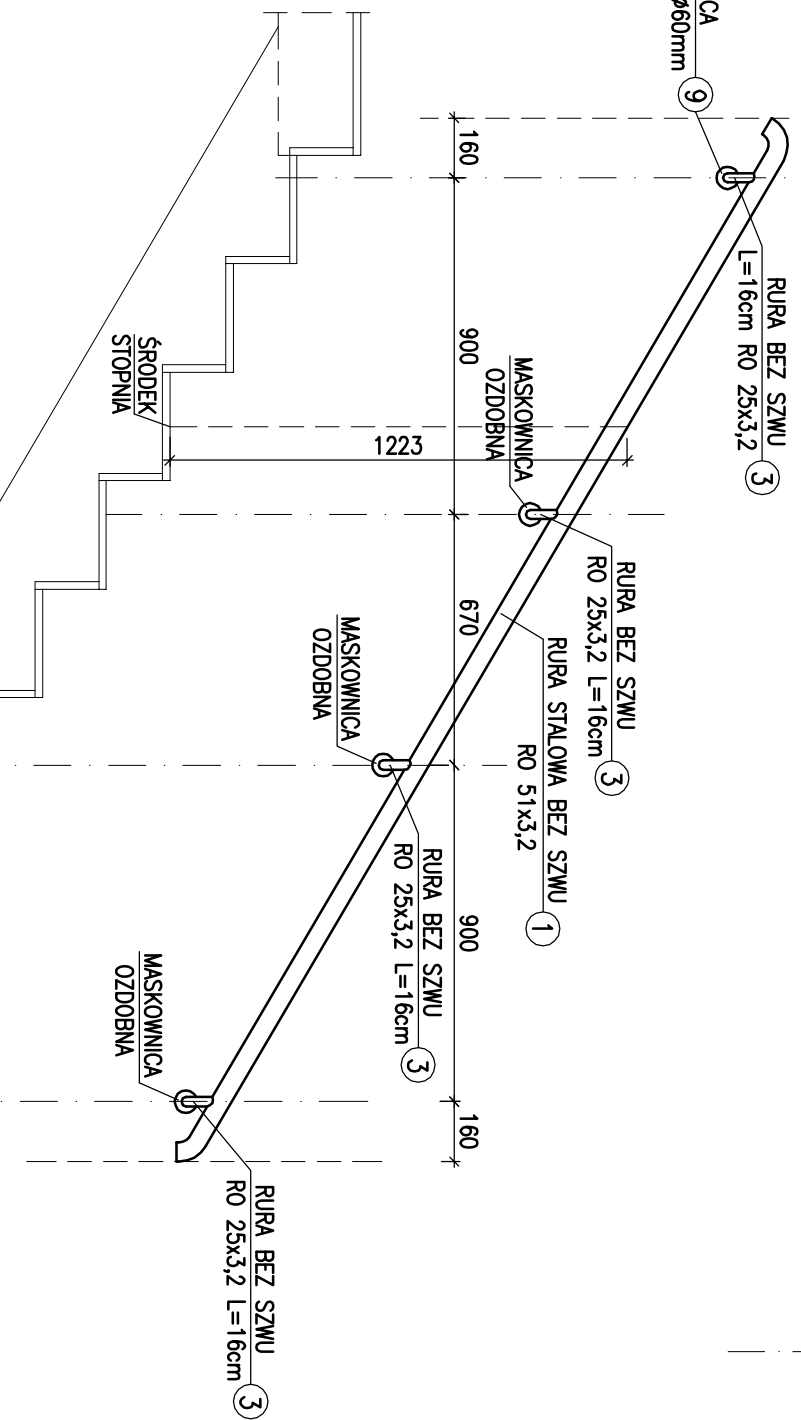

WYKAZ STALU PROFLOWEJ							
NR	Ilość [szt.]	Przedmiot	Długość [mm]	Cieężar jedn. [kg/m]	Cieężar 1szt. [kg]	Cieężar całk. [kg]	Materiał
1	1	RURA STAL. BEZ SZWU Ø 51x3,2	35870	3,77	1,35,23	1,35,23	S355
2	20	RURA STAL. BEZ SZWU Ø 44,5x3,2	sr 1260	3,26	4,11	82,20	S355
3	16	RURA STAL. BEZ SZWU Ø 44,5x3,2	160	3,26	0,52	8,35	S355
4	1	RURA STAL. BEZ SZWU Ø 25x3,2	32000	1,72	55,04	55,04	S355
5	1	PEŁEŁ Ø40x1 Ø12	94280	0,888	83,72	83,72	S355
6	20	Ø40x10	120	3,14	0,38	7,60	S355
7	20	Ø120x10	120	9,42	1,13	22,60	S355
8	40	PEŁEŁ Ø40x1 Ø12	300	0,888	0,266	10,64	S355
9	16	Ø40x3mm Ø150			0,43	6,88	S355
10	16	Ø30x3	190	0,71	0,135		S355
Razem						414,42	kg
Dodatek na spoiny 1,8%						7,48	kg
Masa układu						421,90	kg
Liczba ustrojów 1szt							
Masa łączna						421,90	kg

SZCZEGÓŁ "B"
SKALA 1:10

SKALA 1:10

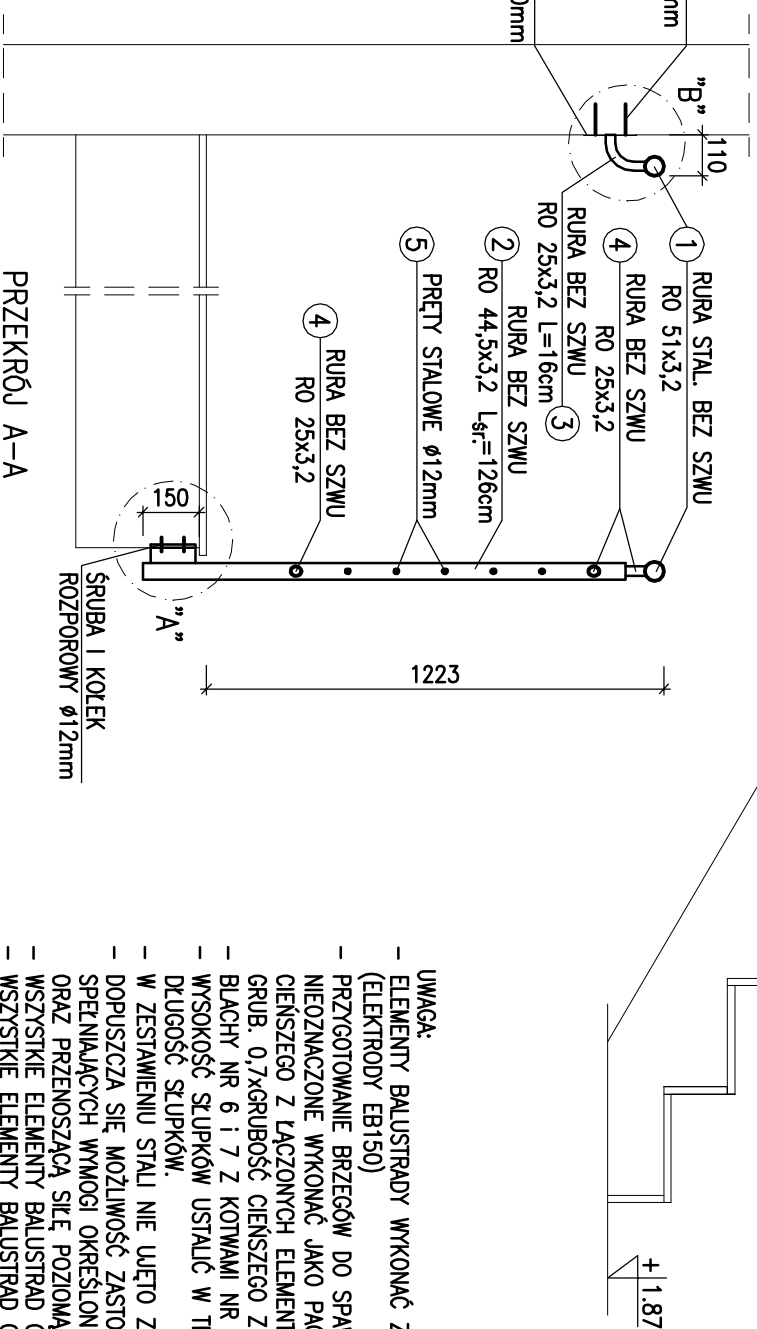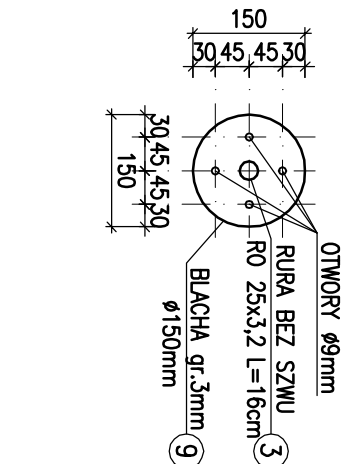
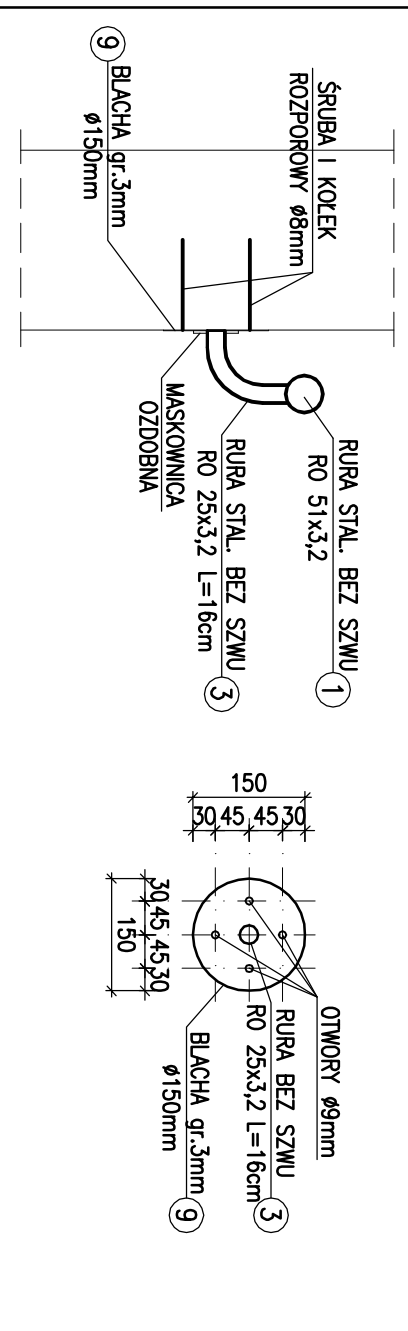


UWAGA:



- ELEMENTY BALISTRADY WYKONAĆ ZE STALI S235 I ŁĄCZYĆ POPRZĘCZ SPAMIANIE (ELEKTRODY B3150)
- PRZYGOTOWANIE BRZECZÓW DO SPAMANIA LUKOWEGO WG PN-75/M-69014, SPÓJNY NIEZNAČONE WYKONAĆ JAKO PACHNOME OBUSTRONE GRUBOŚĆ 0,56GRUBOŚĆ CIENIEJEGO Z ŁĄCZONICH ELEMENTÓW LUB JAKO PACHNOME JEDNOSTRONE GRUB. 0,76GRUBOŚĆ CIENIEJEGO Z ŁĄCZONICH ELEMENTÓW, SPÓJNY OZSLIFOWAĆ.
- BLACHY NR 6 I 7 Z KOTWIA NR 8 OSADZIĆ W TRAKCIE BETONOWANA SCHODÓW.
- WSKOŚĆ SŁUPÓW USTALIĆ W TRAKCIE MONTAŻU. W WYKAZIE UŁEĆ ŚREDNIA DŁUGOŚĆ SŁUPÓW.
- W ZASTANIENIU STALI NIE UŁEĆ ZAŚLĘPEK RÓR
- DOPUSZCZA SIĘ MOŻLIWOŚĆ ZAŚLUSOWANA INNYCH ROZMAIANYCH SYSTEMOWYCH SPECYJALNYCH WNOGI OKREŚLEŃ W WARTOŚCIACH TECHNICZNYCH DLA BUDOWNIC ORAZ PRZEPISÓW. SIĘ POZIOMA O WARTOŚCI 14N/mb PRZEPISÓW DLA POCHWITU.
- WSKAZIWE ELEMENTY BALISTRAD OCZYSZCZĄ DO II ŚL. CZYSTOŚĆ OROBÓŻA STRIMENIOWANA.
- WSKAZIWE ELEMENTY BALISTRAD CHRONIOWAĆ - WAT
- WYMIARY W mm

		data: 05.2008r	
PRACOWNIA PROJEKTOW I USŁUG BUDOWLANYCH		rys. nr A12	
mgr inż. Mariolina Witczak Krośnicezyl, ul. Rynek 1 tel.(0-62) 722-82-17, tel.kom. 0 505 097 652			
HALA ŚRODOWISKOWO-SPORTOWA KOBYLIN, ul. 3 Maja 9, dz. nr 22/28			
BALUSTADY KLATEK SCHODOWYCH			
INWESTOR	GMINA KOBYLIN ul. Rynek Marzeczka J. Piłsudskiego 1		
BRANŻA	ARCHITEKTURA	STADIUM	P. WYKON.
PROJEKTANCI	arch. MARIA JEJENDOWSKA-CUBIŃSKA BN-10.9/38/81 mgr inż. Mirosława Witczak UAN /342-29/92 inż. Danuta Kmiecick-Bartkowiak 84/81/Pw		

BALUSTRADA OKIEN W HALLU PIĘTRA

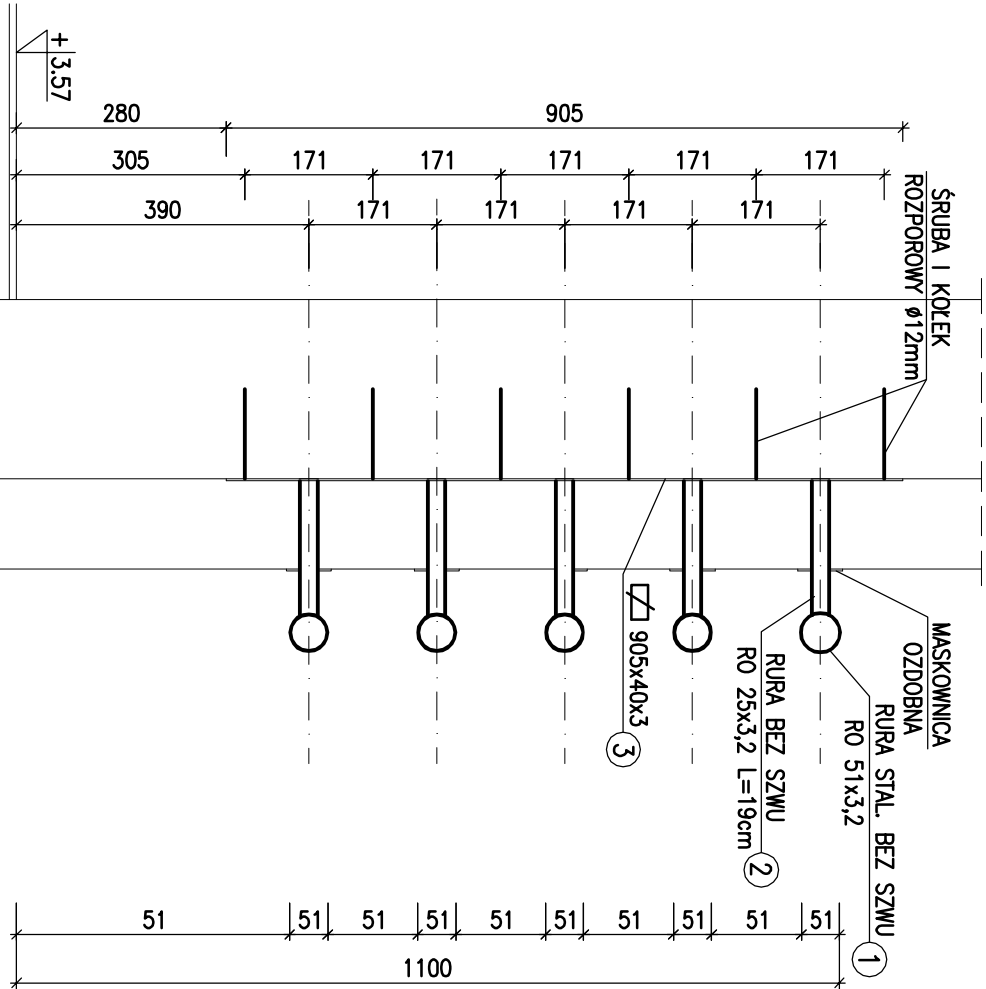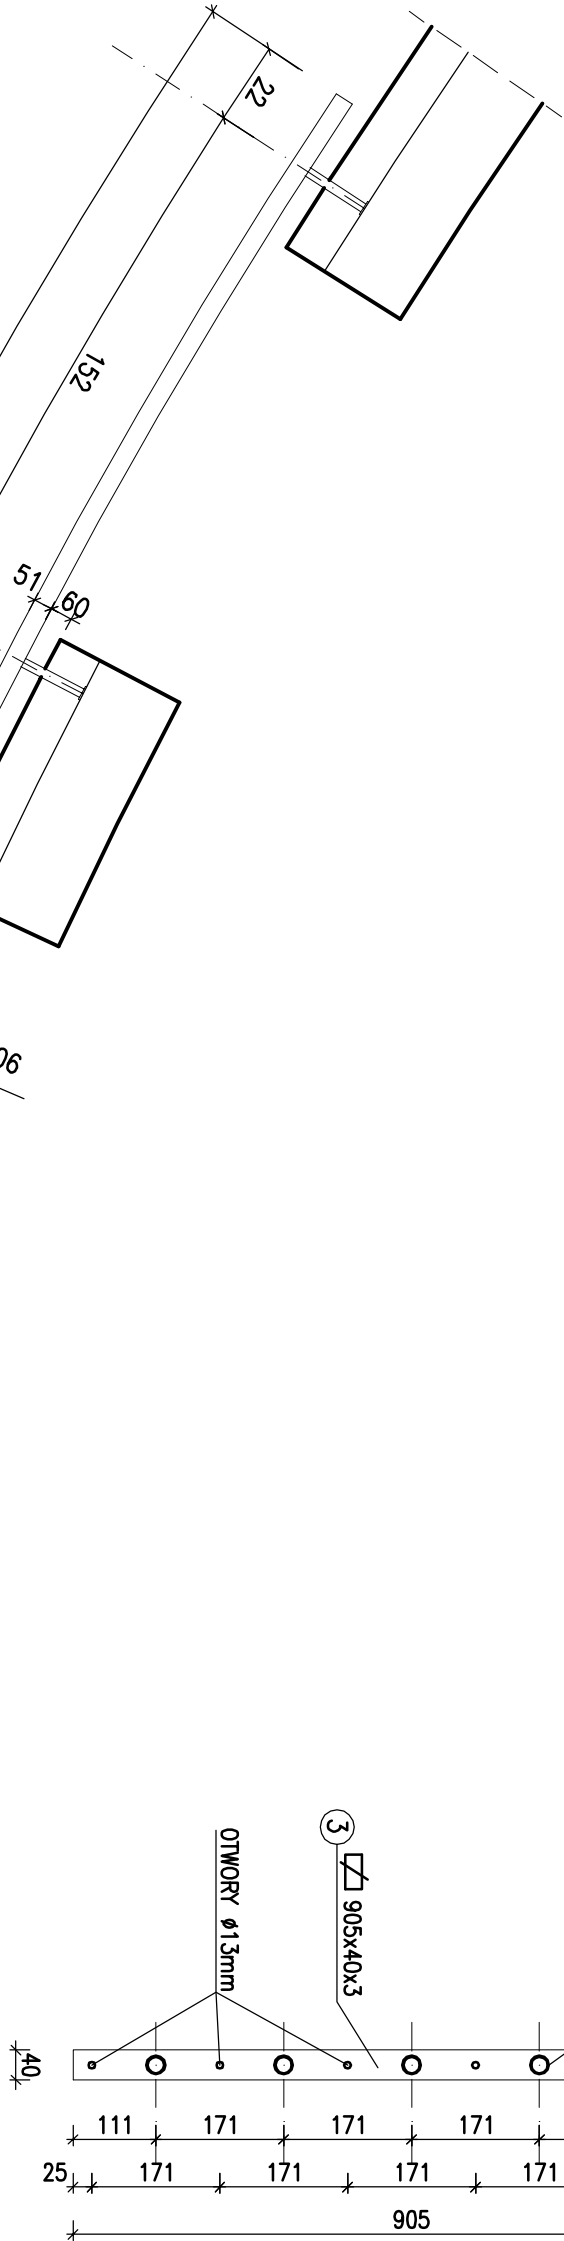

POCHWYT BALUSTRADY WIDOWNI
Skala 1:10

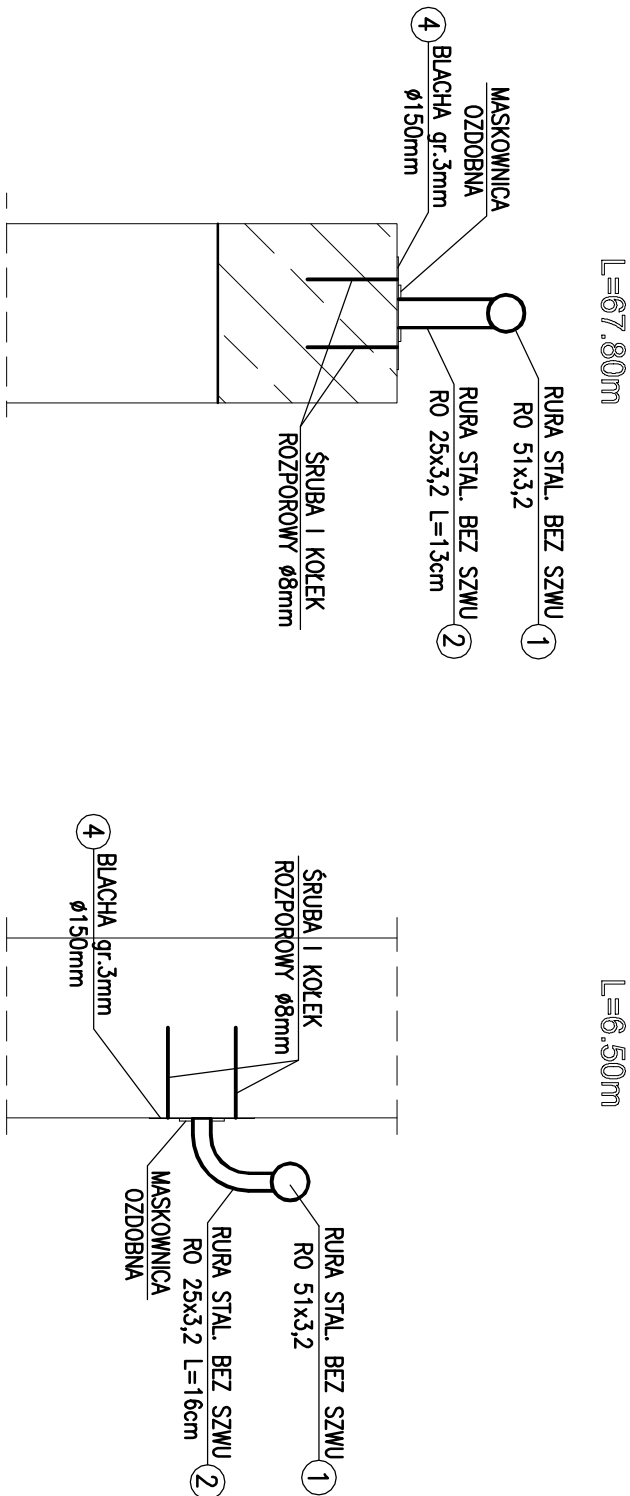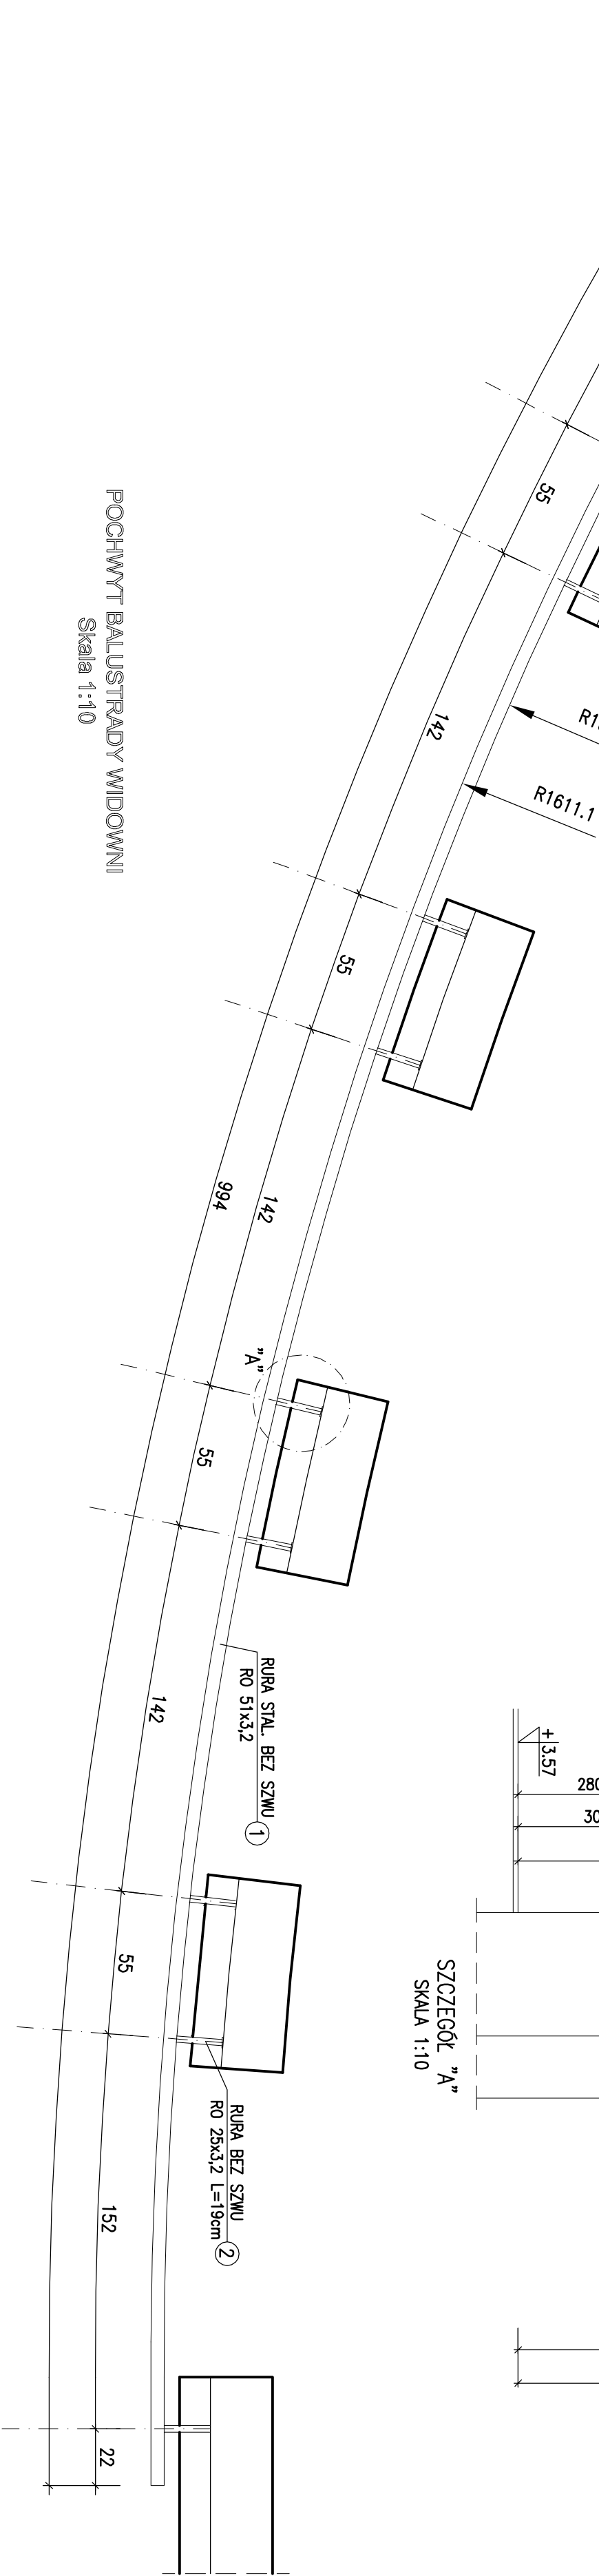

WYKAZ STALI PROFLOWEJ						
Nr	Ilość [szt.]	Przedmiot	Długość [mm]	Cieężar jedn. [kg/m]	Cieężar 1 szt. [kg]	Cieężar całk. [kg]
1	1	RURA STAL. BEZ SZWU Ø 51x3,2	12400	3,77	467,48	467,48
2	1	RURA STAL. BEZ SZWU Ø 25x3,2	15800	1,72	27,18	27,18
3	10	ŁĄCZNIK 40x3	905	0,96	8,69	86,90
4	48	ŁĄCZNIK 40x3	905	0,43	20,64	20,64
Razem					602,20	602,20
Dodatek na spoiny 1,8%					10,80	10,80
Masa układu					613,00	613,00
Liczba ustrojów 1 szt						
Masa łączna					613,00	613,00

- UWAGA:
- ELEMENTY BALUSTRADY WYKONAĆ ZE STALI ST3S I ŁĄCZYĆ POPRZEC SPRAWIANIE (ELEKTRODY ER150)
 - PRZYGOTOWANIE BRZEGÓW DO SPRAWIANIA ŁUKOWEGO WG PN-75/M-69014. SPOINY NIEOZNACZONE WYKONAĆ JAKO PACHWINOWE OBRUSTRONNE GRUBOŚCI 0,56GRUBOŚĆ CIENIEJSZEGO Z ŁĄCZONYCH ELEMENTÓW LUB JAKO PACHWINOWE JEJNOSTRONNE.
 - GRUB. 0,76GRUBOŚĆ CIENIEJSZEGO Z ŁĄCZONYCH ELEMENTÓW. SPOINY OZLIFOWAĆ.
 - W ZESTAWIENIU STALI NIE WLEĆIŁO ZASLEPEK RUK
 - DOPUSZCZA SIĘ MOŻLIWOŚĆ ZASTOSOWANIA INNYCH ROZWIĄZAŃ SYSTEMOWYCH SPEŁNIAJĄCYCH WYMAGI OKREŚLONE W WARUNKACH TECHNICZNYCH DLA BUDYNKÓW ORAZ PRZENOSZĄCĄ SIŁĘ POZIOMĄ O WARTOŚCI 1kN/mb PRZETOŻNOŚĆ DLA DO POCHWYTU.
 - WSZYSTKIE ELEMENTY BALUSTRAD ODCZYŚĆ DO II ST. CZYSTOŚCI OBRÓBKĄ STRUMIENIOWĄ.
 - WSPORNIKI POCHWYTU BALUSTRADY WIDOWNI W ROZSTAWIE CO OK. 1,50m
 - WYMAGI W mm



**PRACOWNIA PROJEKTÓW
I USŁUG BUDOWLANYCH**

mgr inż. Mirosław Włoczek
ul. Rynek 3
tel. (0-63) 722 62 12, telkom. 0 505 097 622

HALA ŚRODOWISKOWO-SPORTOWA
KOBYLN. ul. 3 Maja 9, dz. nr 2238

BALUSTRADY HALLU I WIDOWNI

INWESTOR
GMINA KOBYLN. ul. Rynek Mistrzka J. Piłsudskiego 1

BRANŻA
ARCHITEKTURA

PROJEKTANCI
mgr inż. Mirosław Włoczek
ul. Rynek 3
tel. (0-63) 722 62 12, telkom. 0 505 097 622

DATA
06.2008r


rys. nr
A13

skala:
1:20, 1:10




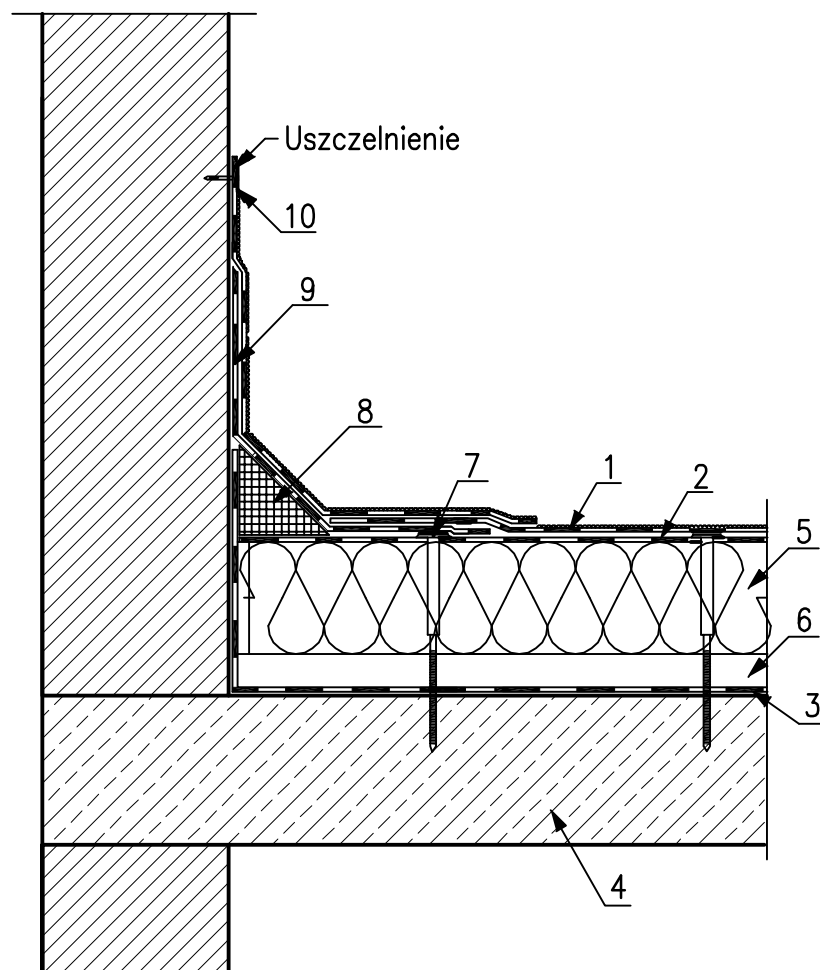

- 1 – Papa wierzchniego krycia zgrzewana
- 2 – Papa podkładowa mocowana mechanicznie
- 3 – Paroizolacja
- 4 – Strop – płyty kanałowe
- 5 – Termoizolacja: Wełna mineralna gr.18cm
- 6 – Kliny styropianowe
- 7 – Łącznik mechaniczny
- 8 – Trójkąt z materiału termoizolacyjnego
- 9 – Obróbka z papy podkładowej
- 10 – Listwa dociskowa mocowana mechanicznie



**PRACOWNIA PROJEKTÓW
I USŁUG BUDOWLANYCH**
mgr inż. Mirosława Witczak
Krotoszyn, ul. Rynek 1
tel.(0-62) 722-82-17, tel.kom. 0 505 097 622

HALA ŚRODOWISKOWO-SPORTOWA
KOBYLIN. ul. 3 Maja 9, dz. nr 2238


SZCZEGÓŁ "A" - OBRÓBKA KOMINA

data:
05.2008r

rys.nr
A14

skala:
1:10

INWESTOR	GMINA KOBYLIN ul. Rynek Marszałka J.Piłsudskiego 1		
BRANŻA	ARCHITEKTURA	STADIUM	P.WYKON.
PROJEKTANCI	arch. MARIA JELINOWSKA-GULBIŃSKA BN-10.9/38/81		
	mgr inż. Mirosława Witczak UAN 7342-29/92		
	inż. Danuta Kmiecik-Bartkowiak 84/81/Pw		

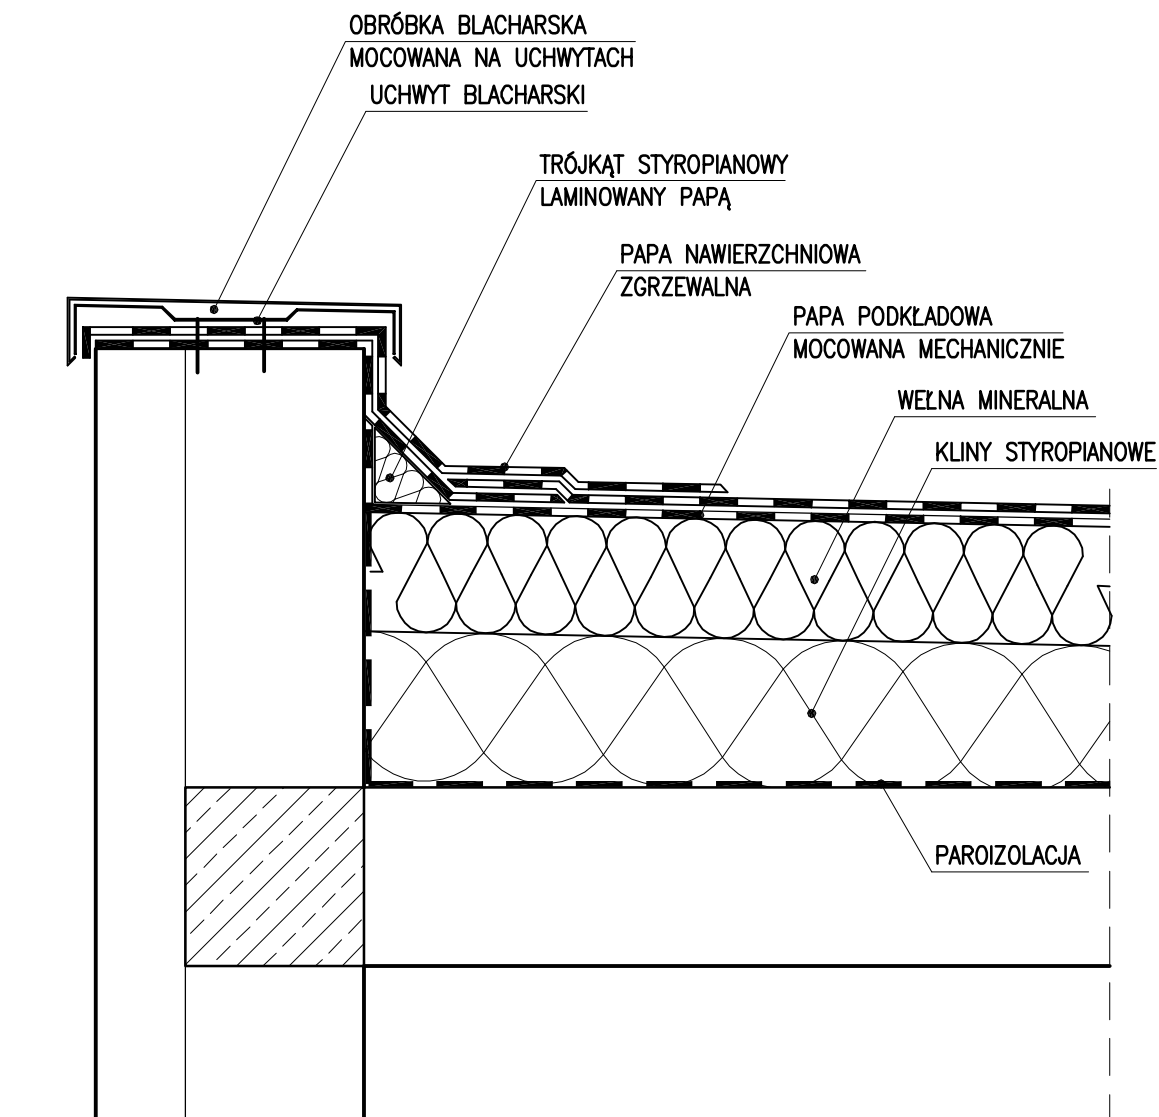

**PRACOWNIA PROJEKTÓW
I USŁUG BUDOWLANYCH**
mgr inż. Mirosława Witczak
Krotoszyn, ul. Rynek 1
tel.(0-62) 722-82-17, tel.kom. 0 505 097 622

data:
05.2008r


rys.nr
A15

skala:
1:10

HALA ŚRODOWISKOWO-SPORTOWA
KOBYLIN. ul. 3 Maja 9, dz. nr 2238

SZCZEGÓŁ "B" - POŁĄCZENIE DACHU Z MUREM OGNIOWYM

INWESTOR	GMINA KOBYLIN ul. Rynek Marszałka J.Piłsudskiego 1		
BRANŻA	ARCHITEKTURA	STADIUM	P.WYKON.
PROJEKTANCI	arch. MARIA JELINOWSKA-GULBIŃSKA BN-10.9/38/81		
	mgr inż. Mirosława Witczak UAN 7342-29/92		
	inż. Danuta Kmiecik-Bartkowiak 84/81/Pw		

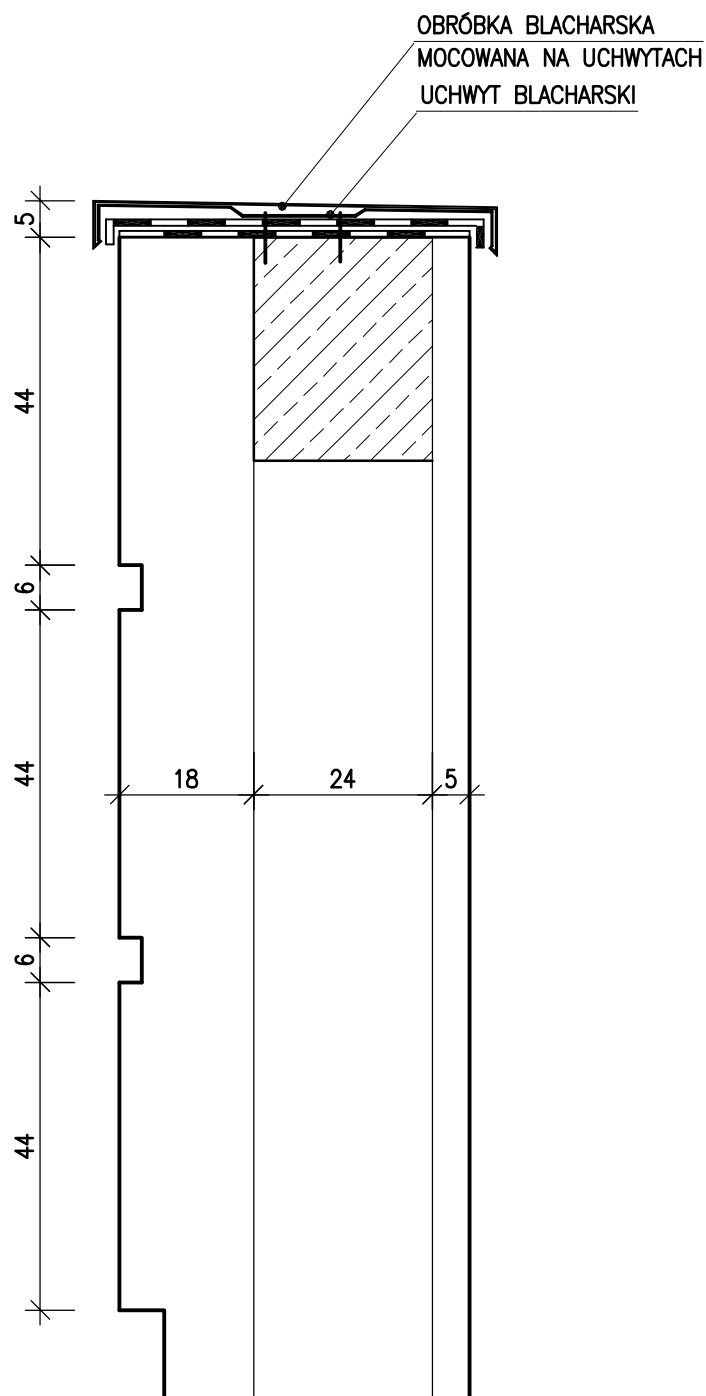

PRACOWNIA PROJEKTÓW
I USŁUG BUDOWLANYCH
mgr inż. Mirosława Witczak
Krotoszyn, ul. Rynek 1
tel.(0-62) 722-82-17, tel.kom. 0 505 097 622

data:
05.2008r

rys.nr
A16

HALA ŚRODOWISKOWO-SPORTOWA
KOBYLIN. ul. 3 Maja 9, dz. nr 2238

skala:
1:10

SZCZEGÓŁ "C" - SZCZEGÓŁ MURU OGNIOWEGO CZ. WYŻSZEJ

INWESTOR	GMINA KOBYLIN ul. Rynek Marszałka J. Piłsudskiego 1		
BRANŻA	ARCHITEKTURA	STADIUM	P.WYKON.
PROJEKTANCI	arch. MARIA JELINOWSKA-GULBIŃSKA BN-10.9/38/81		
	mgr inż. Mirosława Witczak UAN 7342-29/92		
	inż. Danuta Kmiecik-Bartkowiak 84/81/Pw		