



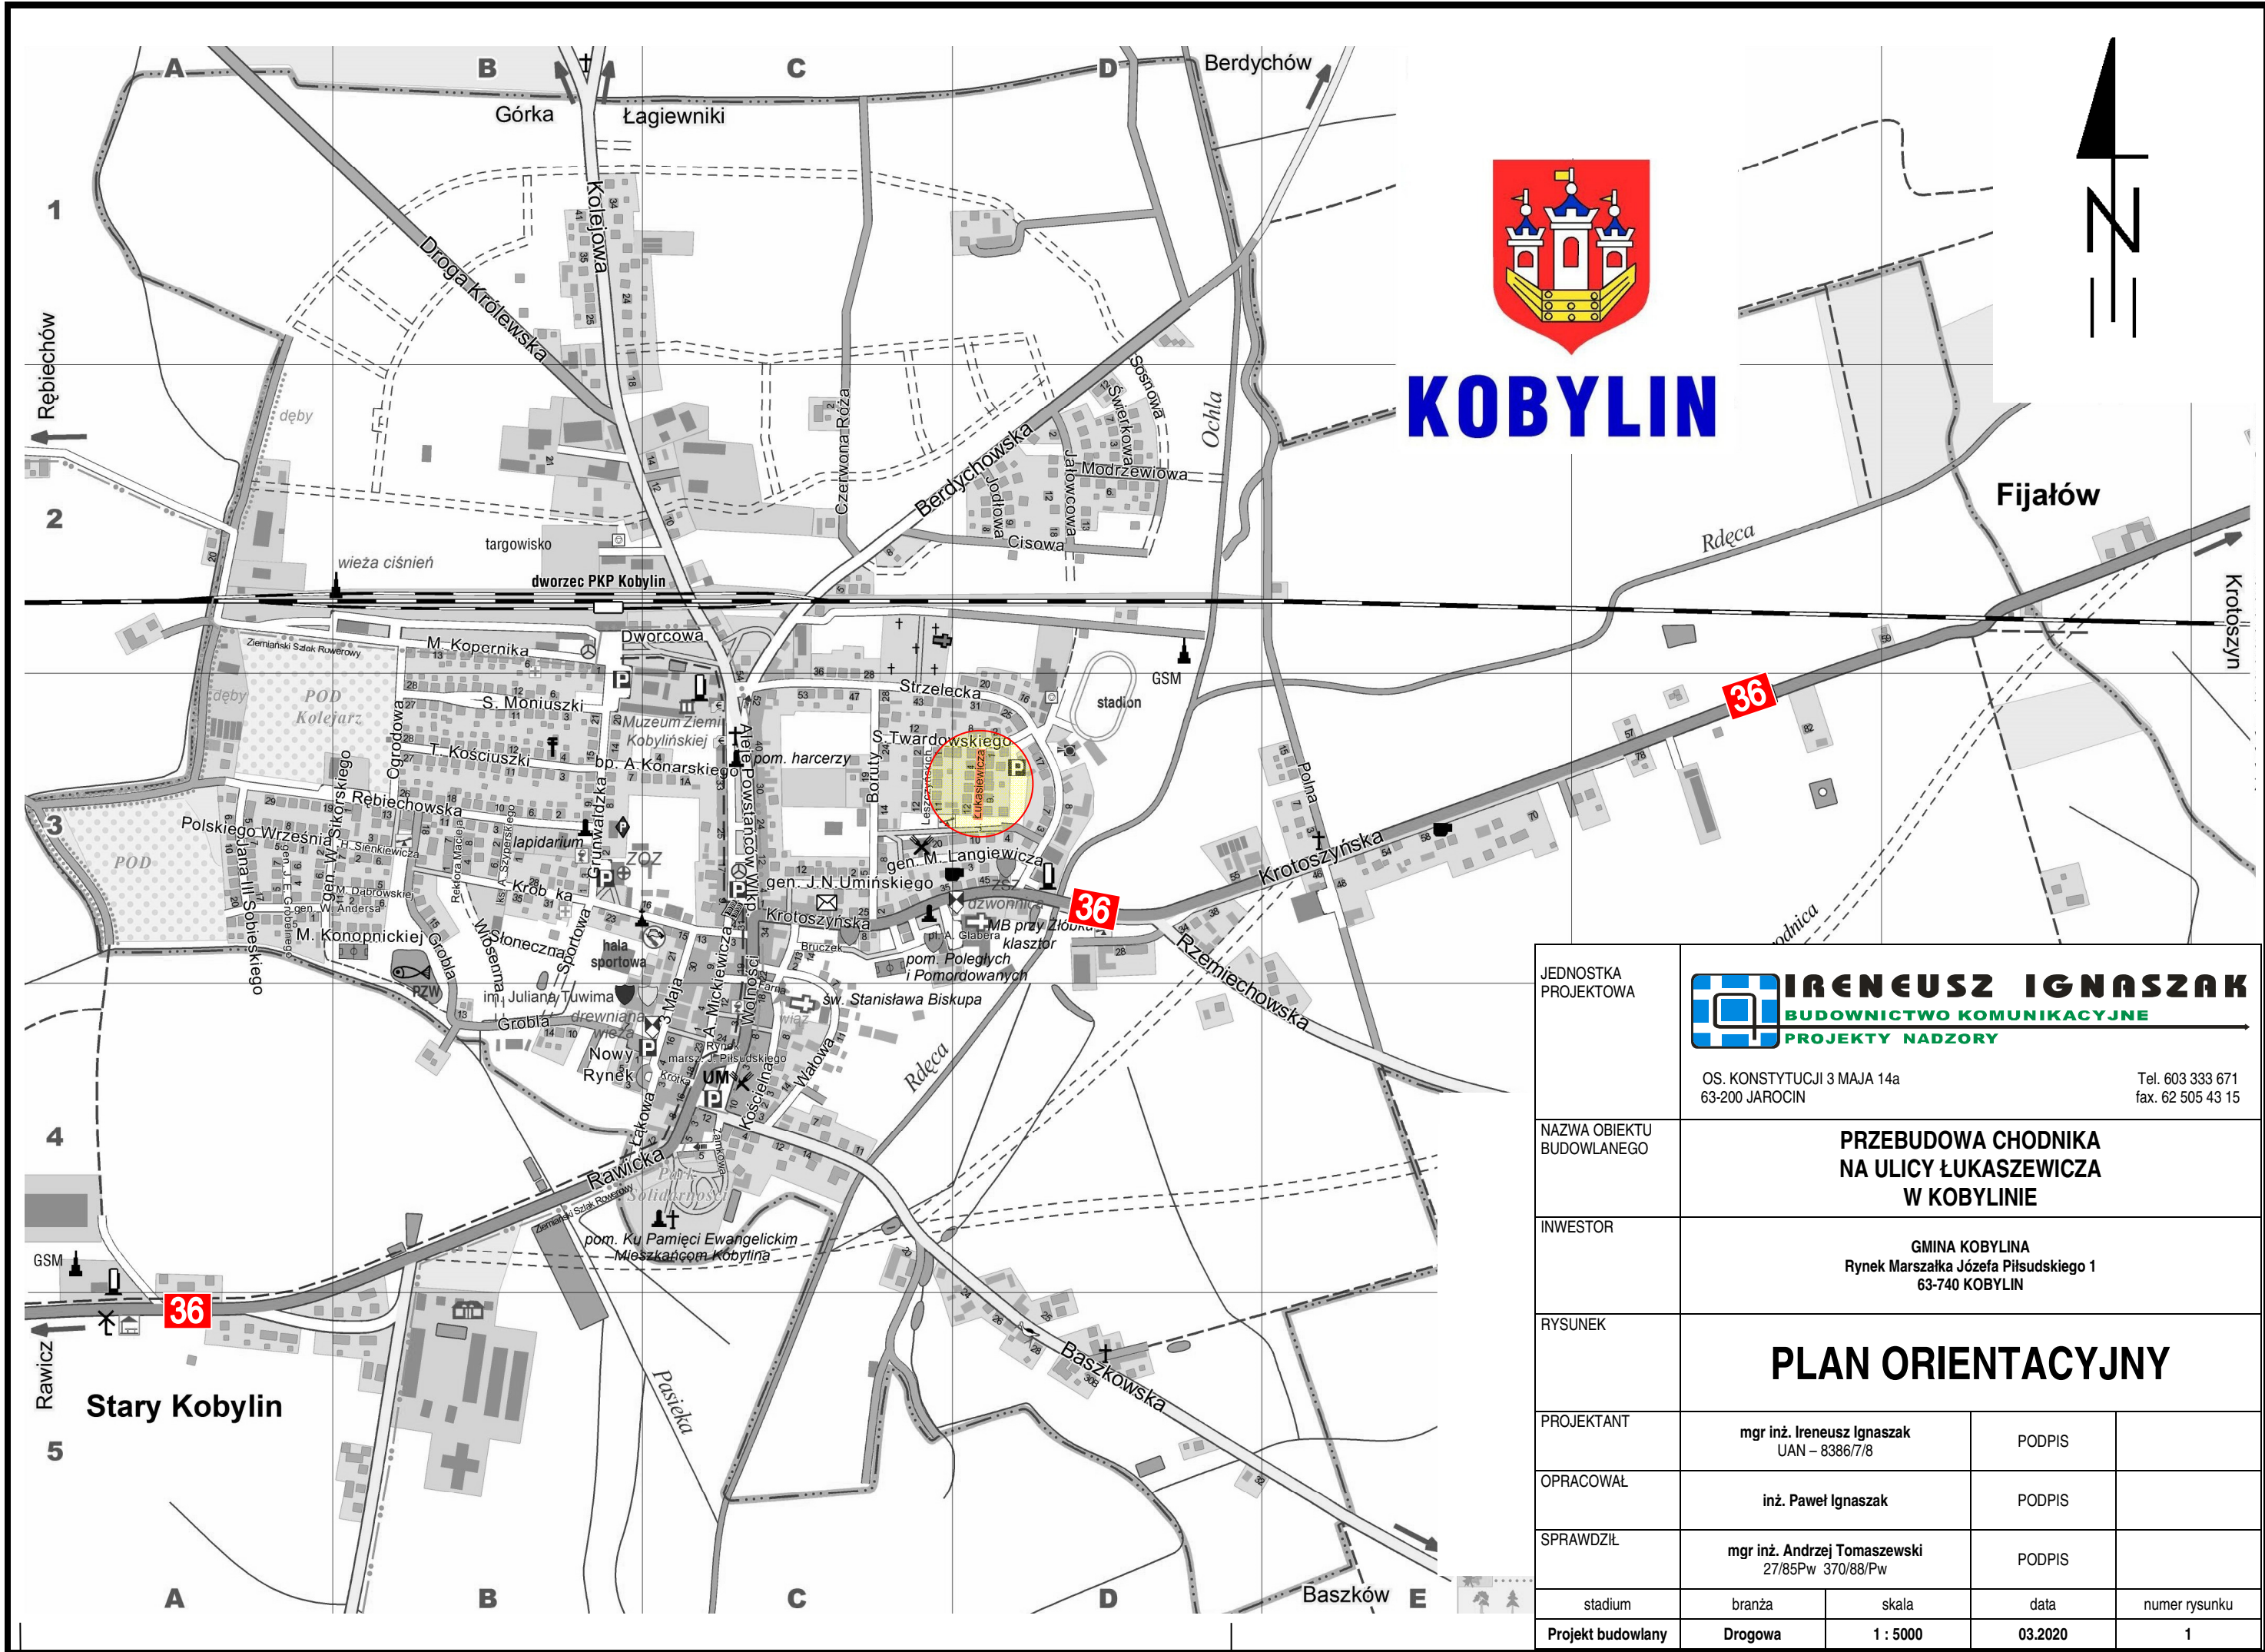


JEDNOSTKA PROJEKTOWA	 IRENEUSZ IGNASZAK BUDOWNICTWO KOMUNIKACYJNE PROJEKTY NADZORY			
	OS. KONSTYTUCJI 3 MAJA 14a 63-200 JAROCIN		Tel. 603 333 671 fax. 62 505 43 15	
NAZWA OBIEKTU BUDOWLANEGO	PRZEBUDOWA CHODNIKA NA ULICY ŁUKASZEWICZA W KOBYLINIE			
INWESTOR	GMINA KOBYLINA Rynek Marszałka Józefa Piłsudskiego 1 63-740 KOBYLIN			
RYSUNEK	PLAN ORIENTACYJNY			
PROJEKTANT	mgr inż. Ireneusz Ignaszak UAN – 8386/7/8		PODPIS	
OPRACOWAŁ	inż. Paweł Ignaszak		PODPIS	
SPRAWDZIŁ	mgr inż. Andrzej Tomaszewski 27/85Pw 370/88/Pw		PODPIS	
stadium	branża	skala	data	numer rysunku
Projekt budowlany	Drogowa	1 : 5000	03.2020	1

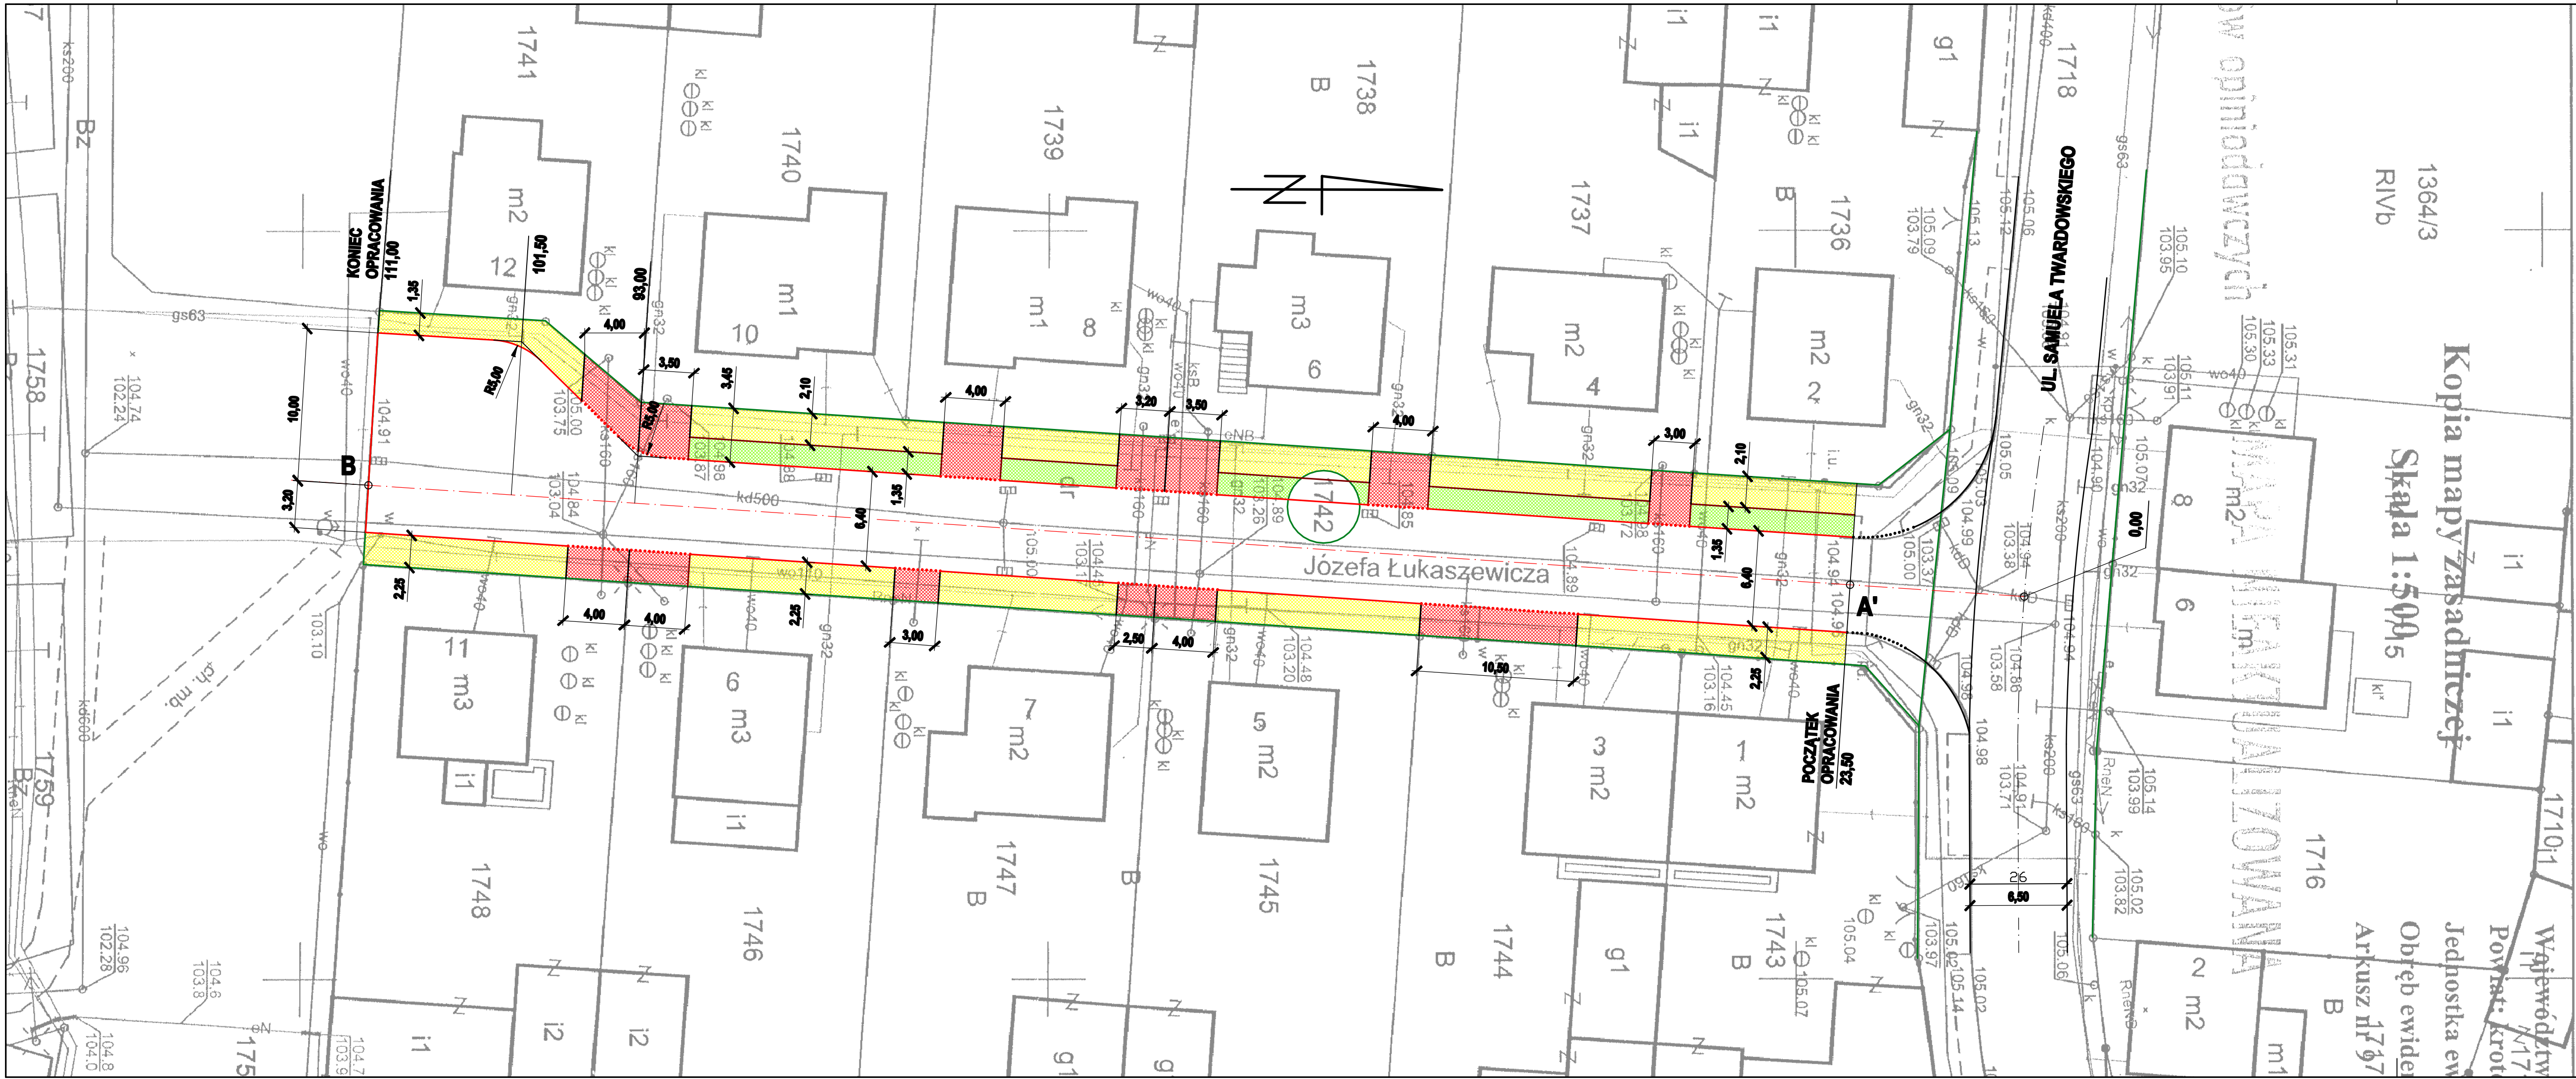

LEGENDA

- CHODNIK - KOSTKA BRUKOWA BET. GR. 8 cm
KOLORU SZAREGO (Ilość = 303,70 m²)
- ZJAZDY - KOSTKA BRUKOWA BET. GR. 8 cm
KOLORU CZERWONEGO (Ilość = 148,50 m²)
- KRAWIEŻNIK BETONOWY 15x30 cm (Ilość = 150,60 m)
- KRAWIEŻNIK BET. 15x30 cm - OBNIŻONY
2 cm NAD JEZDNIĘ - (Ilość = 56,30 m)
- OBRZEŻE BETONOWE 6x20 cm (Ilość = 72,50 m)
- GRANICE DZIAŁEK

JEDNOSTKA PROJEKTOWA	 IRENEUSZ IGNASZAK BUDOWNICTWO KOMUNIKACYJNE PROJEKTY NADZORY				
	OS. KONSTYTUCJI 3 MAJA 14a 63 - 200 JAROCIN				Tel. 603 333 671 fax. 62 505 43 15
NAZWA OBIEKTU BUDOWLANEGO	PRZEBUDOWA CHODNIKA NA ULICY ŁUKASZEWICZA W KOBYLINIE				
INWESTOR	GMINA KOBYLIN Rynek Marszałka Józefa Piłsudskiego 1 63-740 KOBYLIN				
RYSUNEK	PLAN SYTUACYJNY				
PROJEKTANT	mgr inż. Ireneusz Ignaszak UAN - 6386/7/8	PODPIS			
OPRACOWAŁ	Inż. Paweł Ignaszak	PODPIS			
SPRAWDZIŁ	mgr inż. Andrzej Tomaszewski 27/85/Pw 370/88/Pw	PODPIS			
etap	branża	skala	data	numer rysunku	
Projekt budowlany	Drogowa	1:250	03.2020	2	

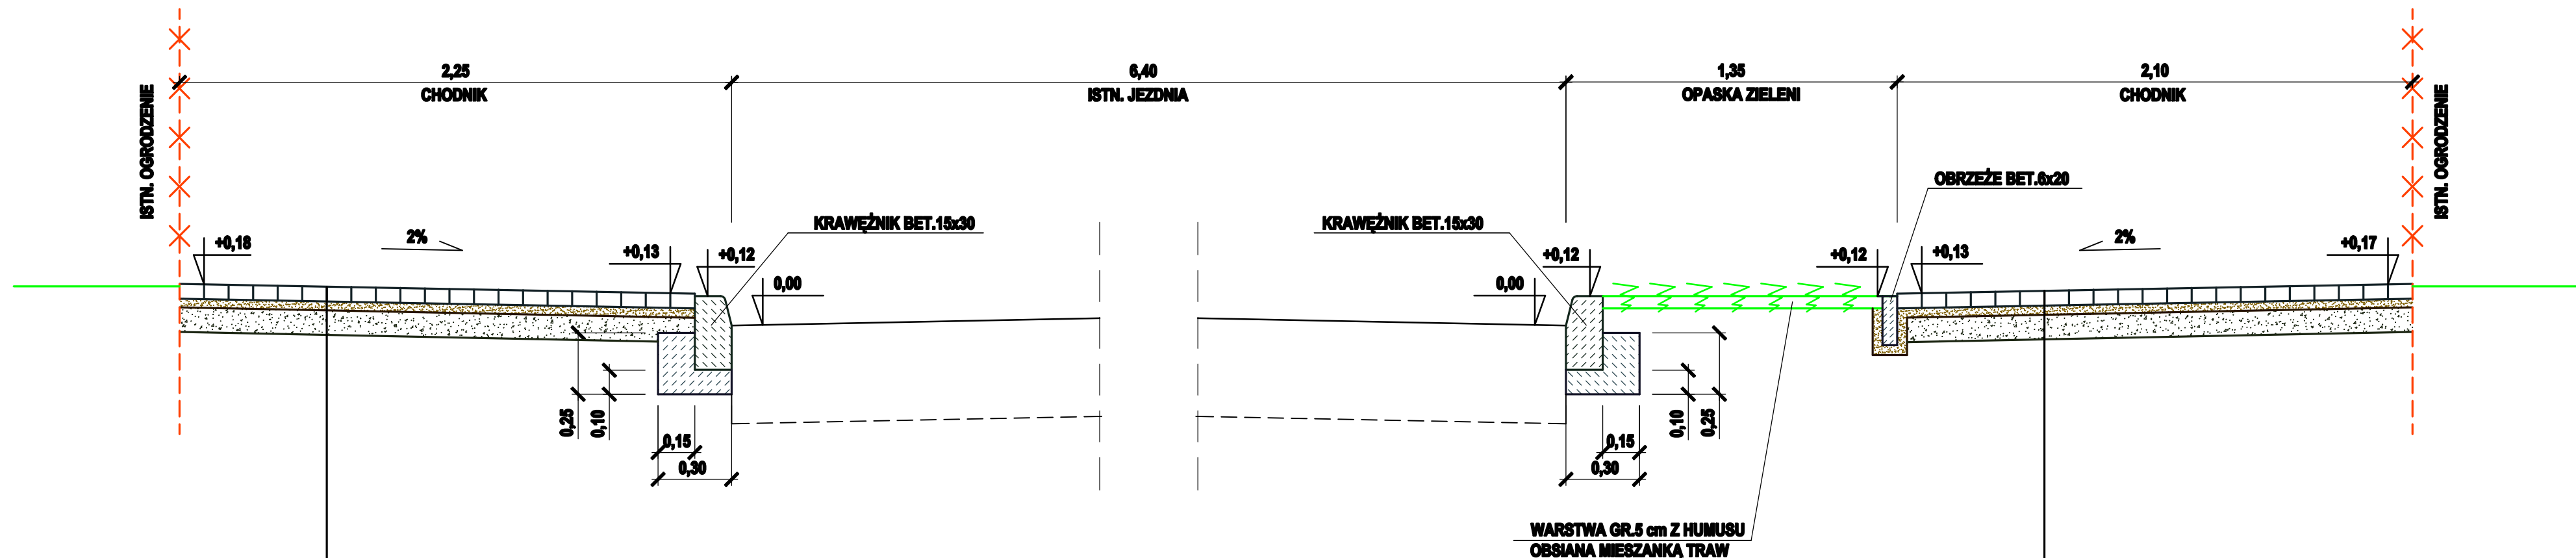

6 cm	WARSTWA ŚCIERALNA KOSTKA BRUK.BET. KOLORU SZAREGO
4 cm	WARSTWA PODSYPKOWA PODSYPKA CEM.-PIASKOWA 1:4
10 cm	WARSTWA WZMACNIAJĄCA PODŁOŻE GRUNT STABILIZOWANY CEMENTEM O Rm=2,5 MPa

KONSTRUKCJA ZJAZDÓW NA POSESJE

- WARSTWA ŚCIERALNA Z KOSTKI BRUK. BET. GR. 8 cm KOLORU CZERWONEGO
- PODSYPKA CEM.- PIASKOWA GR. 4 cm W STOSUNKU 1:4
- WARSTWA PODBUDOWY GR. 10 cm Z KRUSZYWA ŁAMANEGO STABILIZOWANEGO MECHANICZNIE O UZIARNIENIU CIĄGŁYM 0/63 mm
- WARSTWA WZMACNIAJĄCA PODŁOŻE Z GRUNTU STABILIZOWANEGO CEMENTEM O Rm = 2,5 MPa

6 cm	WARSTWA ŚCIERALNA KOSTKA BRUK.BET. KOLORU SZAREGO
4 cm	WARSTWA PODSYPKOWA PODSYPKA CEM.-PIASKOWA 1:4
10 cm	WARSTWA WZMACNIAJĄCA PODŁOŻE GRUNT STABILIZOWANY CEMENTEM O Rm=2,5 MPa

JEDNOSTKA PROJEKTOWA	 IRENEUSZ IGNASZAK BUDOWNICTWO KOMUNIKACYJNE PROJEKTY NADZORY		
NAZWA OBIEKTU BUDOWLANEGO	OS. KONSTYTUCJI 3 MAJA 14a 63 - 200 JAROCIN		
INWESTOR	GMINA KOBYLIN Rynek Marszałka Józefa Piłsudskiego 1 63-740 KOBYLIN		
RYSUNEK	PRZEKRÓJ NORMALNY		
PROJEKTANT	mgr inż. Ireneusz Ignaszak UAN - 8388/7/8	PODPIS	
OPRACOWAŁ	inż. Paweł Ignaszak	PODPIS	
SPRAWDZIŁ	mgr inż. Andrzej Tomaszewski 27/85/Pw 370/88/Pw	PODPIS	
etap	branża	skala	data
Projekt budowlany	Drogowa	1:20	03.2020
			numer rysunku
			3